PROJECT NO.	YEAR	SHEET NO.	TOTAL SHEETS
35-04465-000		21	37

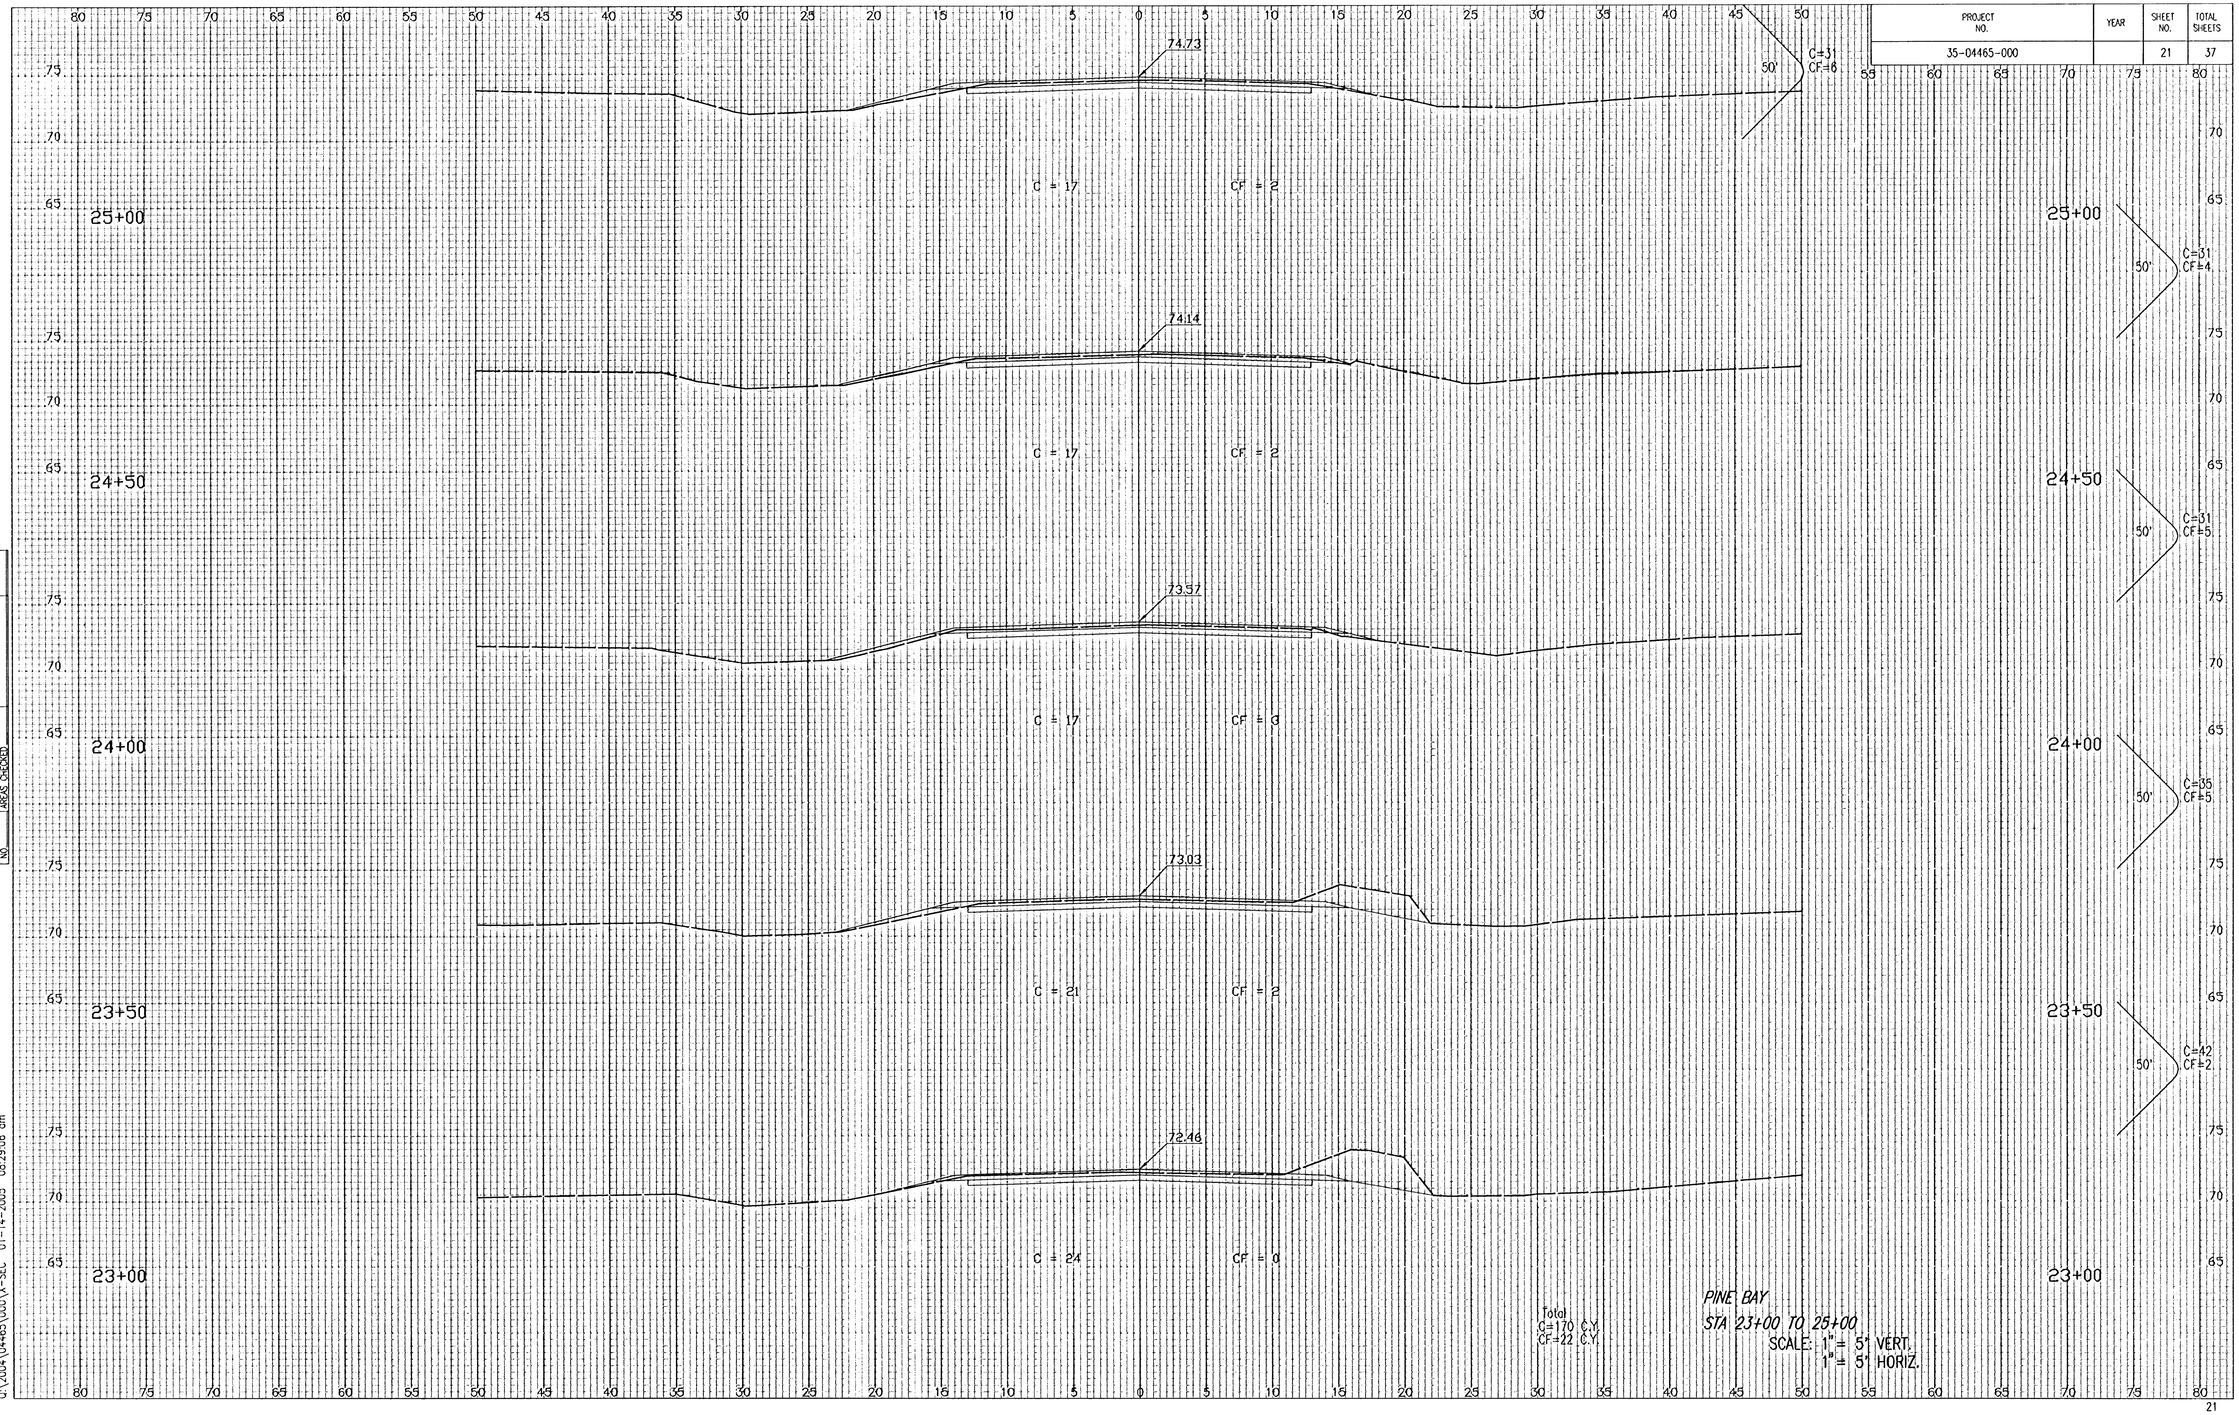

Total
C=170 C.Y.
CF=22 C.Y.

PINE BAY
STA 23+00 TO 25+00
SCALE: 1" = 5' VERT.
1" = 5' HORIZ.

NOTE BOOK
NO.
TEMPLATE
AREAS
AREAS CHECKED

DSNR: BDB OPER: BJS SCALE: 1=5.00
Q:\2004\04465\000\X-SEC 01-14-2005 08:29:06 am