
PROJECT NO.	YEAR	SHEET NO.	TOTAL SHEETS
35-04465-000		21	37

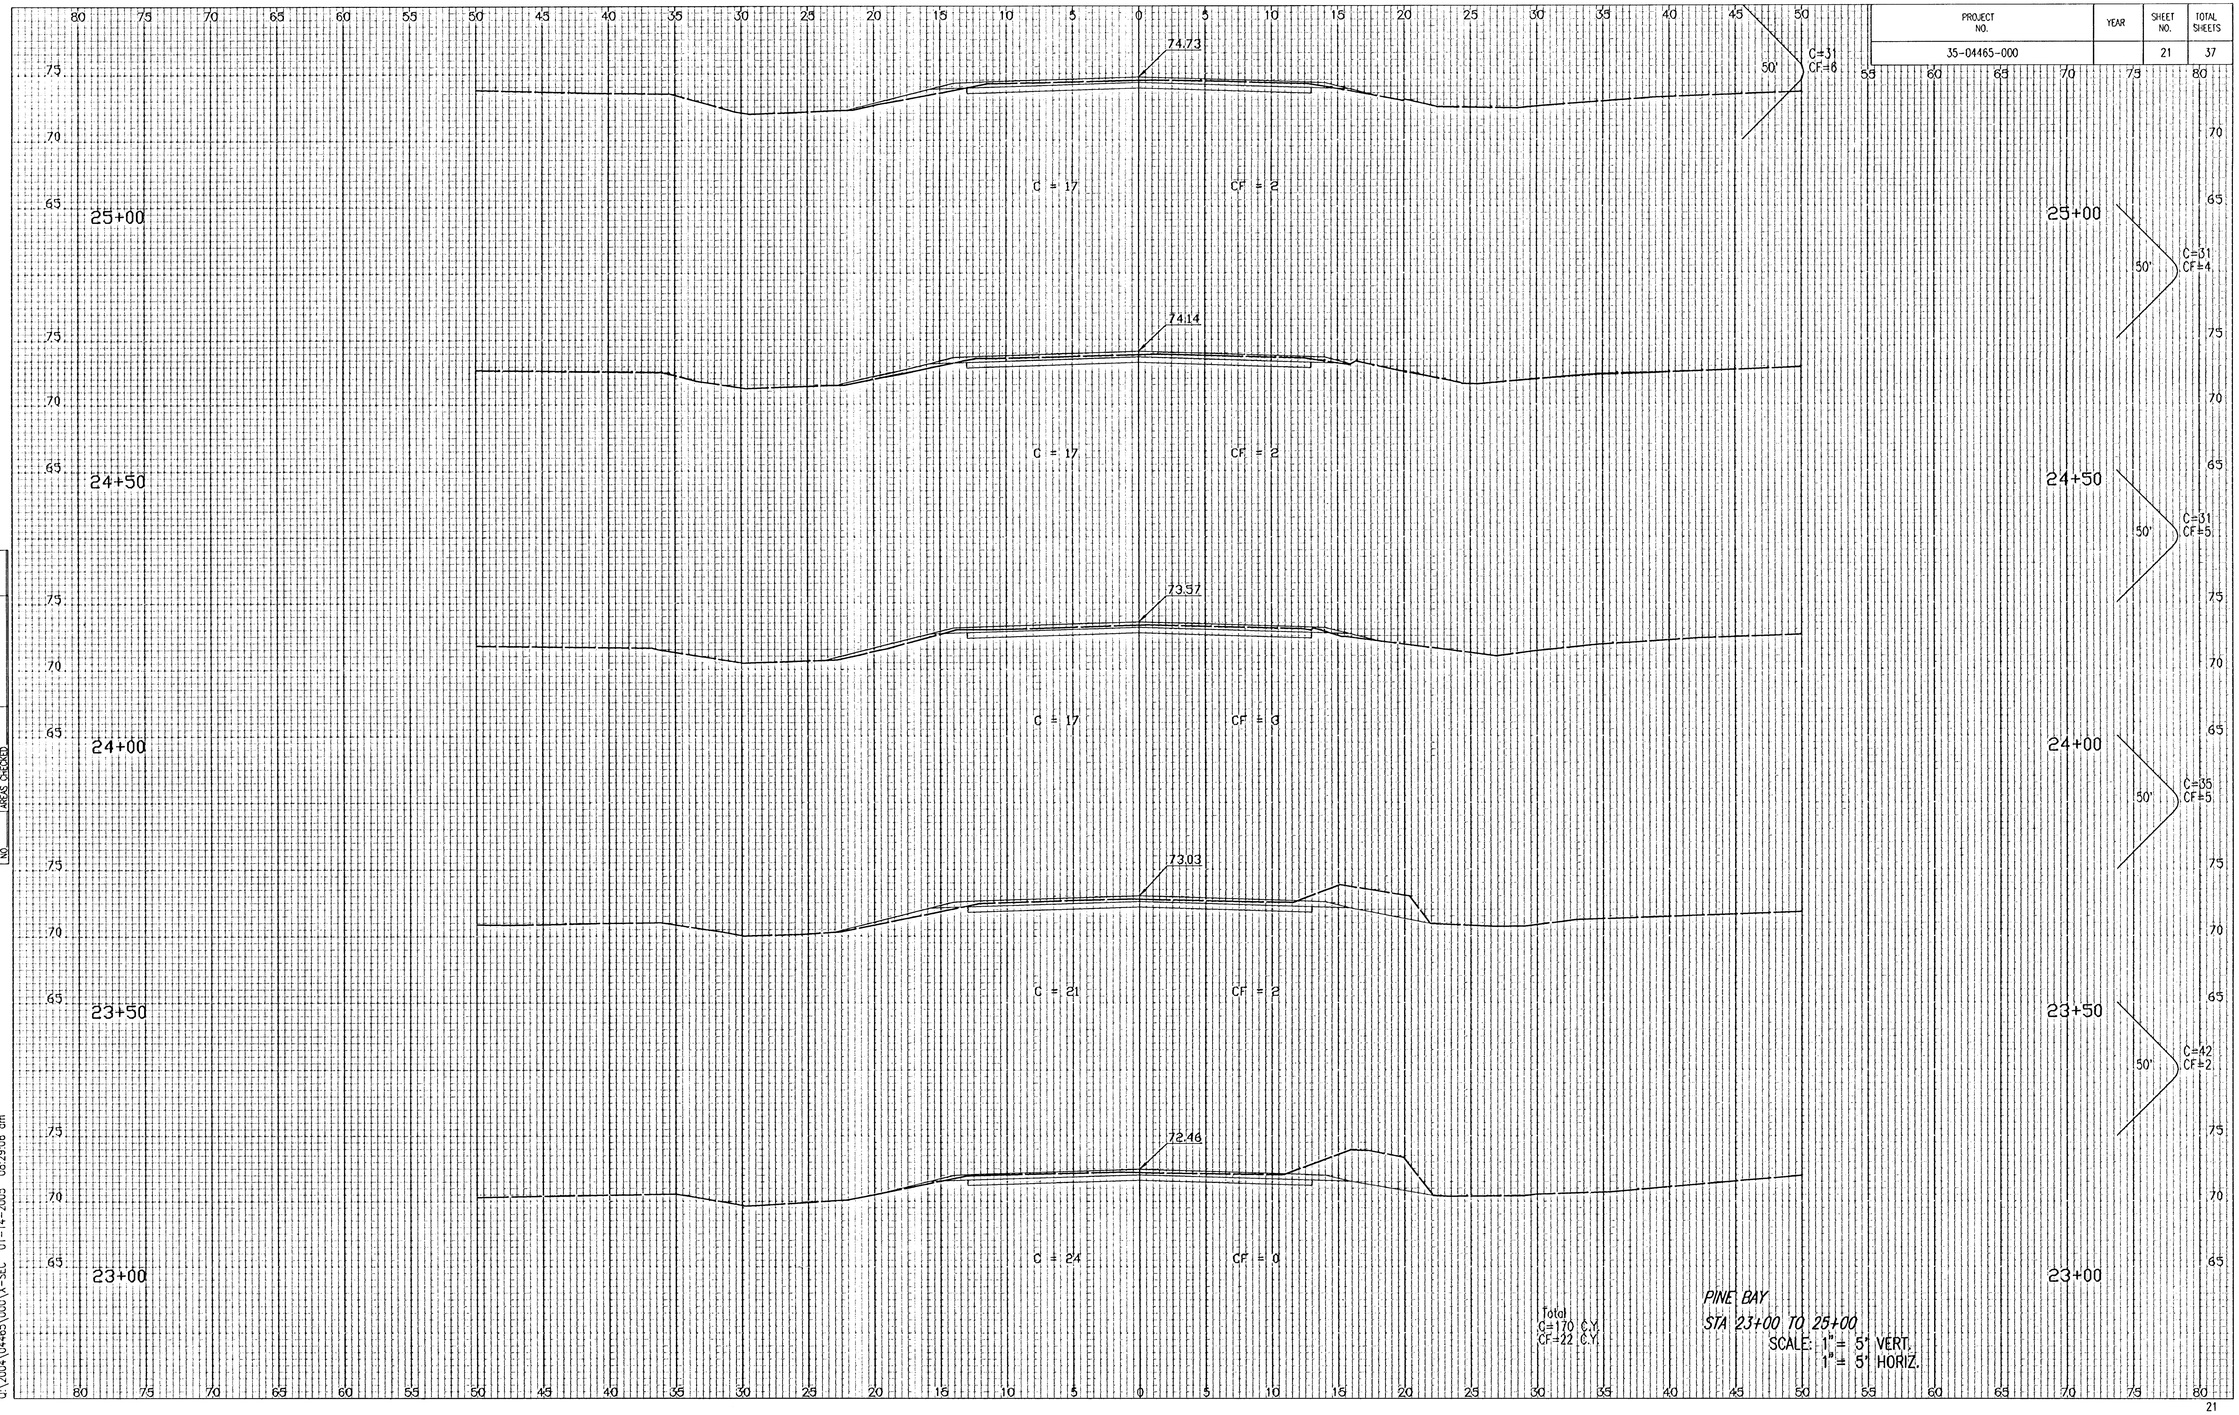

NOTE BOOK TEMPLATE
NO. AREAS CHECKED

DSNR: BDB OPER: BJS SCALE: 1=5.00
O:\2004\04465\000\X-SEC 01-14-2005 08:29:06 am

Total
C=170 C.Y.
CF=22 C.Y.

PINE BAY
STA 23+00 TO 25+00
SCALE: 1" = 51 VERT.
1" = 51 HORIZ.