
PROJECT NO.	YEAR	SHEET NO.	TOTAL SHEETS
35-04465-000		35	37

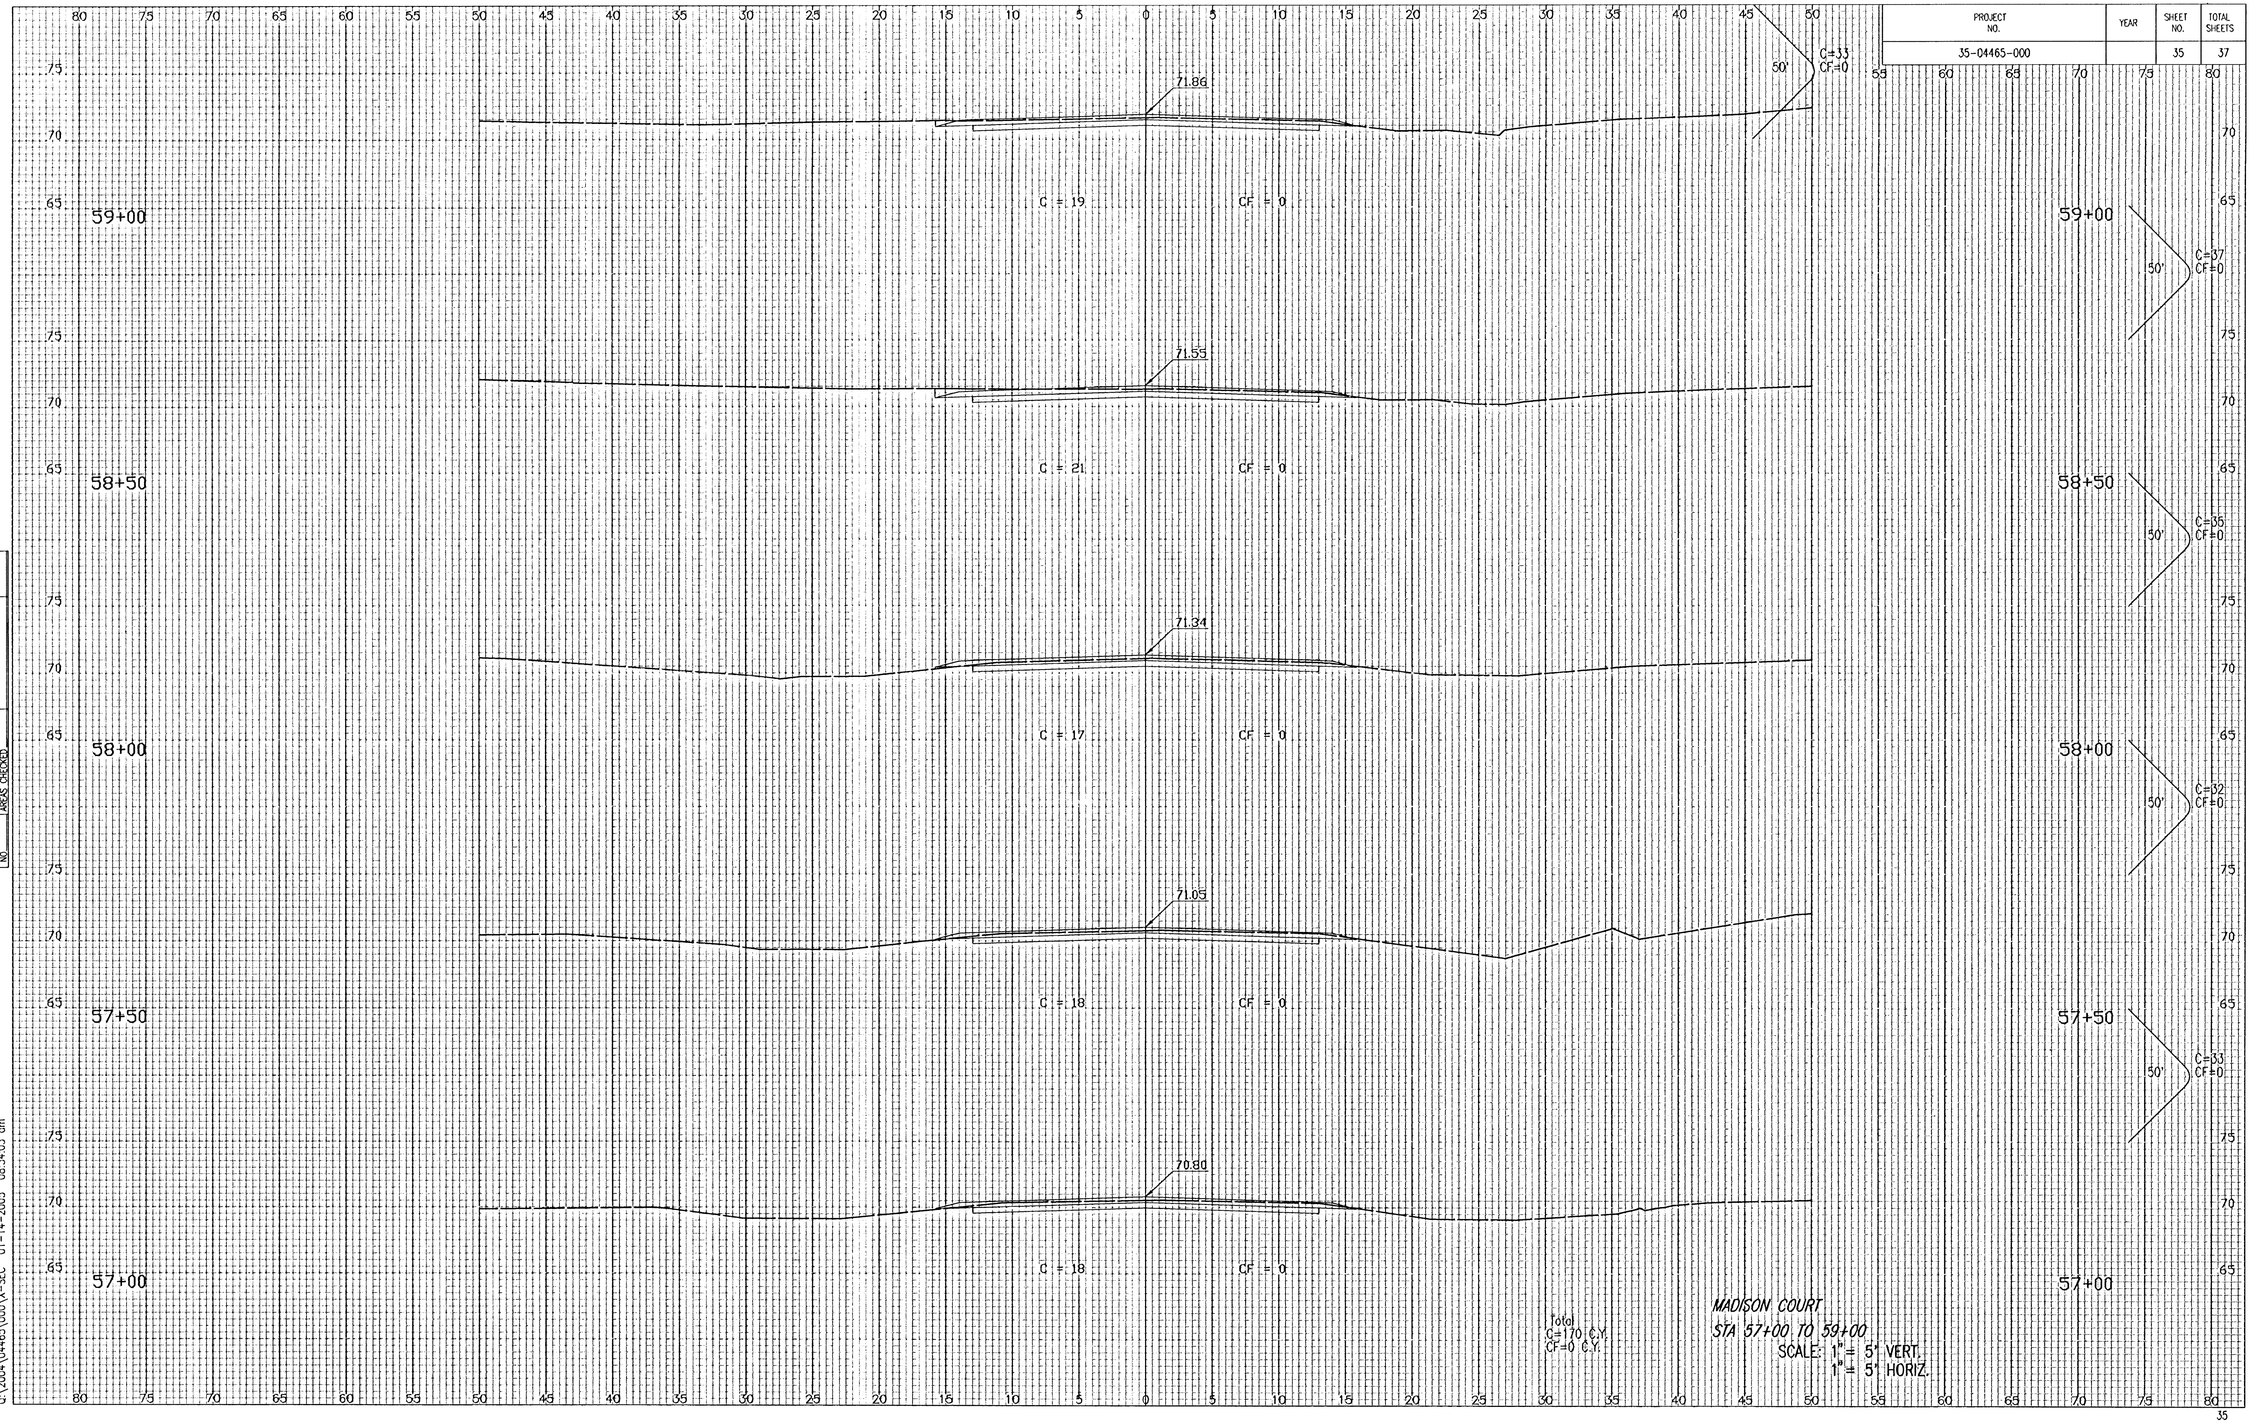

Total
C=170 C.Y.
CF=0 C.Y.

MADISON COURT
STA 57+00 TO 59+00
SCALE: 1" = 5' VERT.
1" = 5' HORIZ.

NOTE BOOK TEMPLATE
NO AREAS CHECKED

DSNR: BJB OPER: BJS SCALE: 1=5.00
O:\2004\04465\000\X-SEC 01-14-2005 08:34:03 am