
PROJECT NO.	YEAR	SHEET NO.	TOTAL SHEETS
35-04465-000		36	37

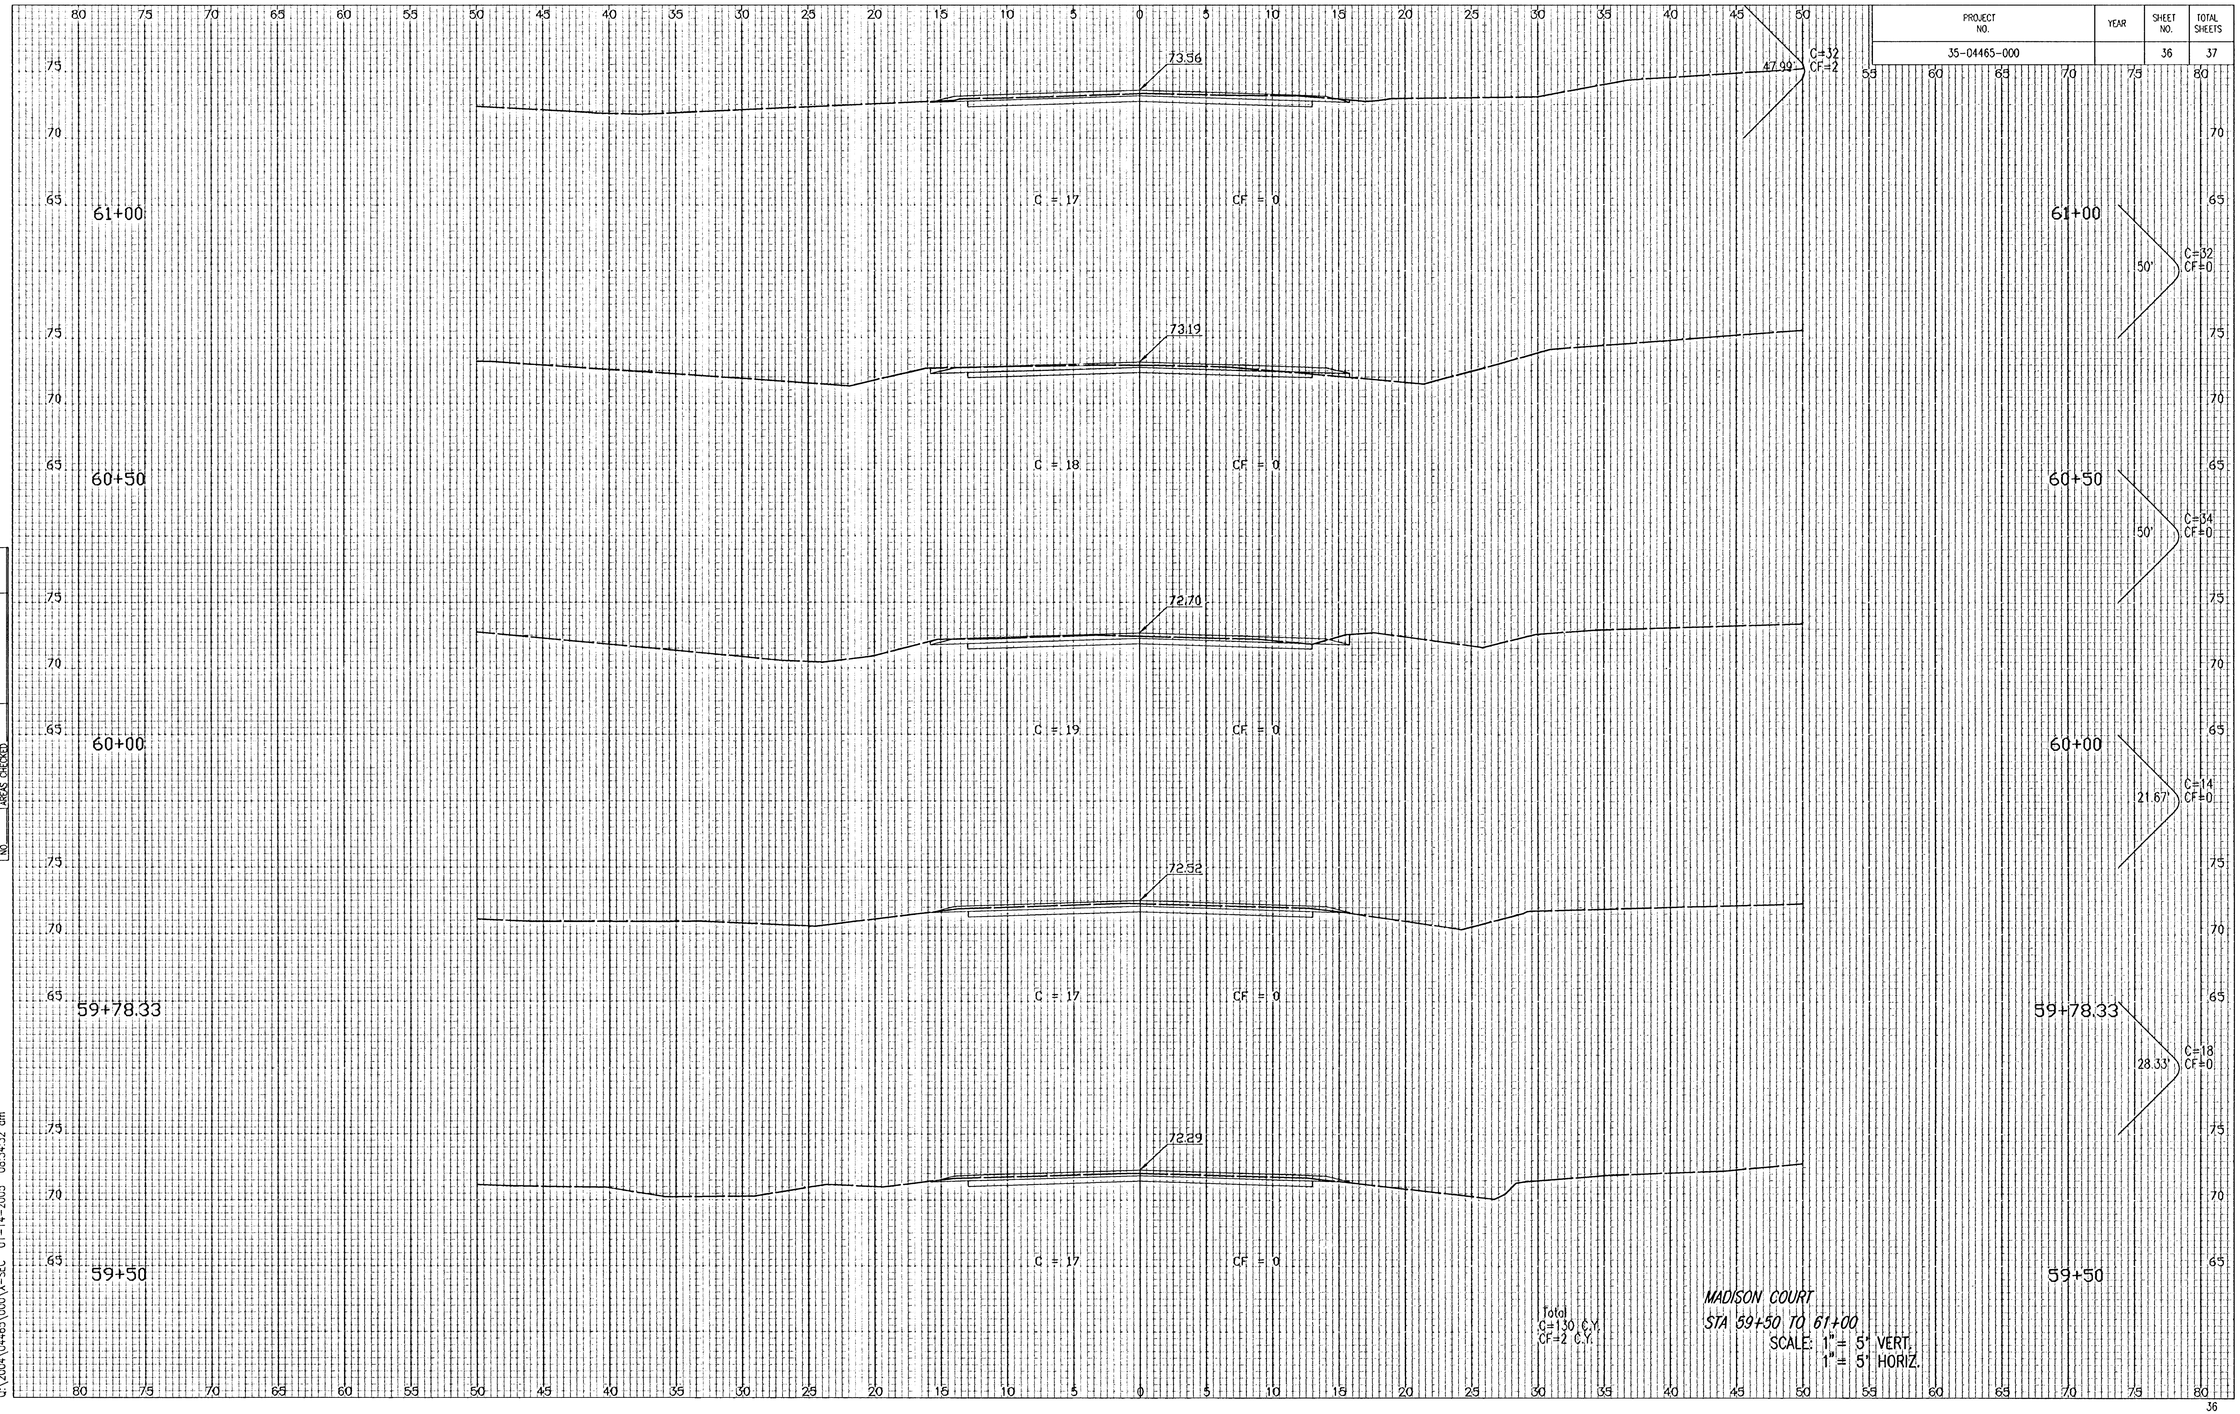

Total
C=130 C.Y.
CF=2 C.Y.

MADISON COURT
STA 59+50 TO 61+00
SCALE: 1"= 5' VERT.
1"= 5' HORIZ.

NOTE BOOK	TEMPLATE
NO.	AREAS CHECKED

DSNR: BDB OPER: BJS SCALE: 1=5.00
C:\2004\04465\000\X-SEC 01-14-2005 08:34:32 am