
PROJECT NO.	YEAR	SHEET NO.	TOTAL SHEETS
35-05257-000		18	31

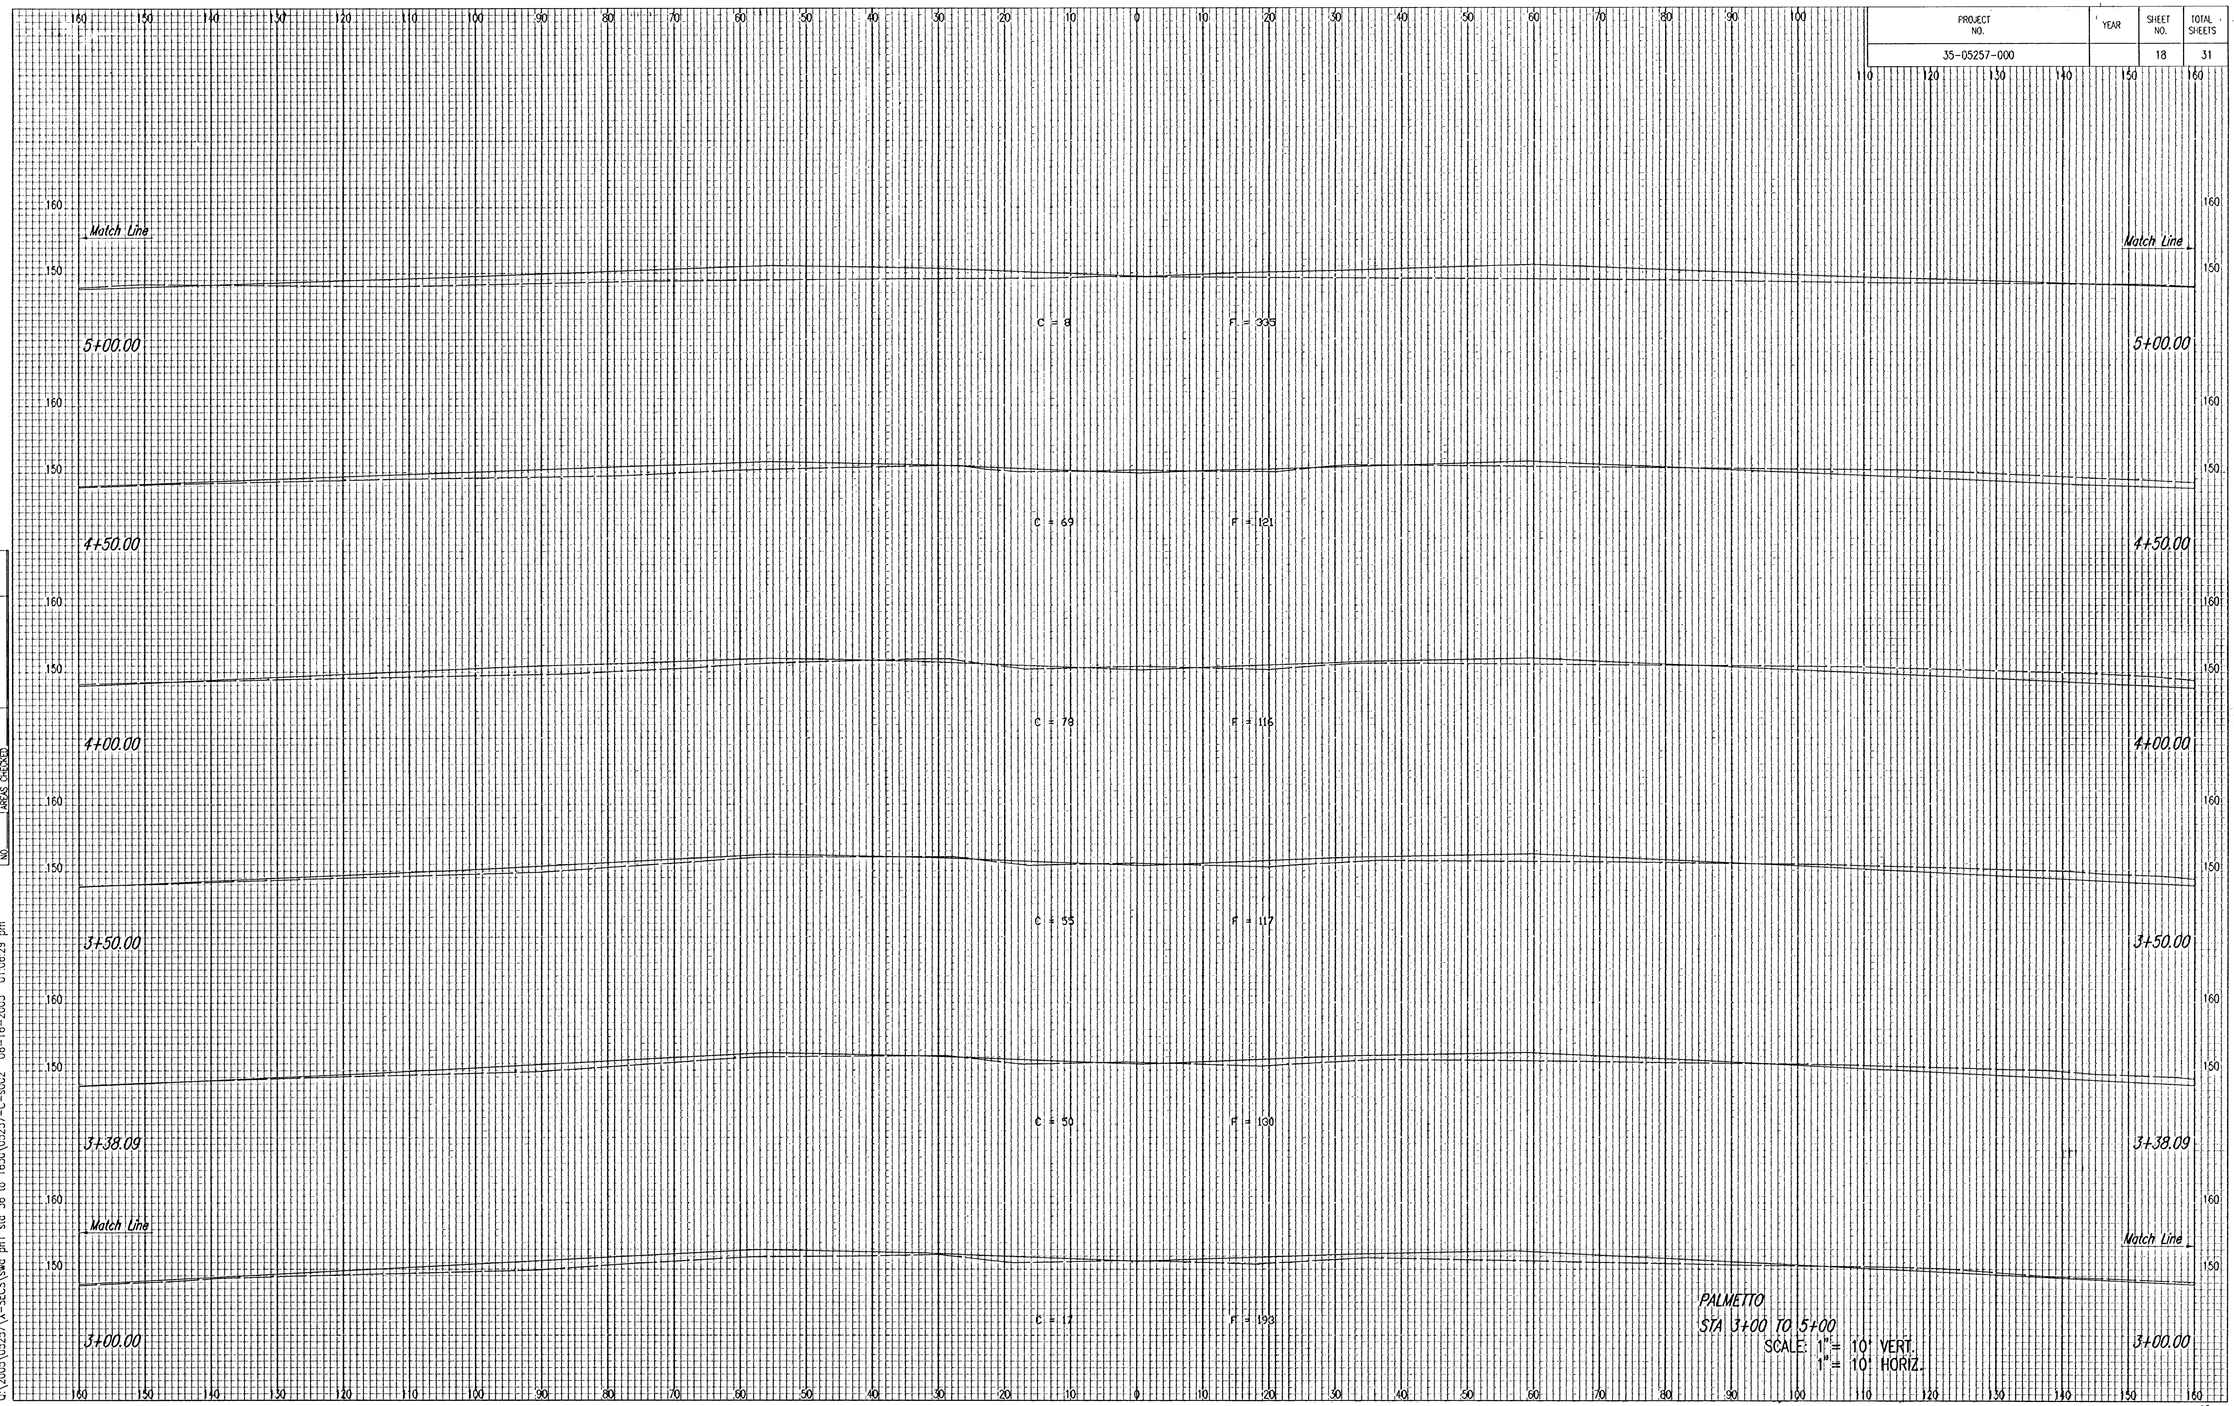

NOTE BOOK TEMPLATE
NO AREAS
AREAS CHECKED

DSNR: BLB OPER: BJS SCALE: 1=1.00
C:\2005\05257\X-SECS\swd pn1 sta 36 to 1650\05257-C-s002 06-16-2005 01:06:29 pm