
PROJECT NO.	YEAR	SHEET NO.	TOTAL SHEETS
35-05300-003	2005	13	16

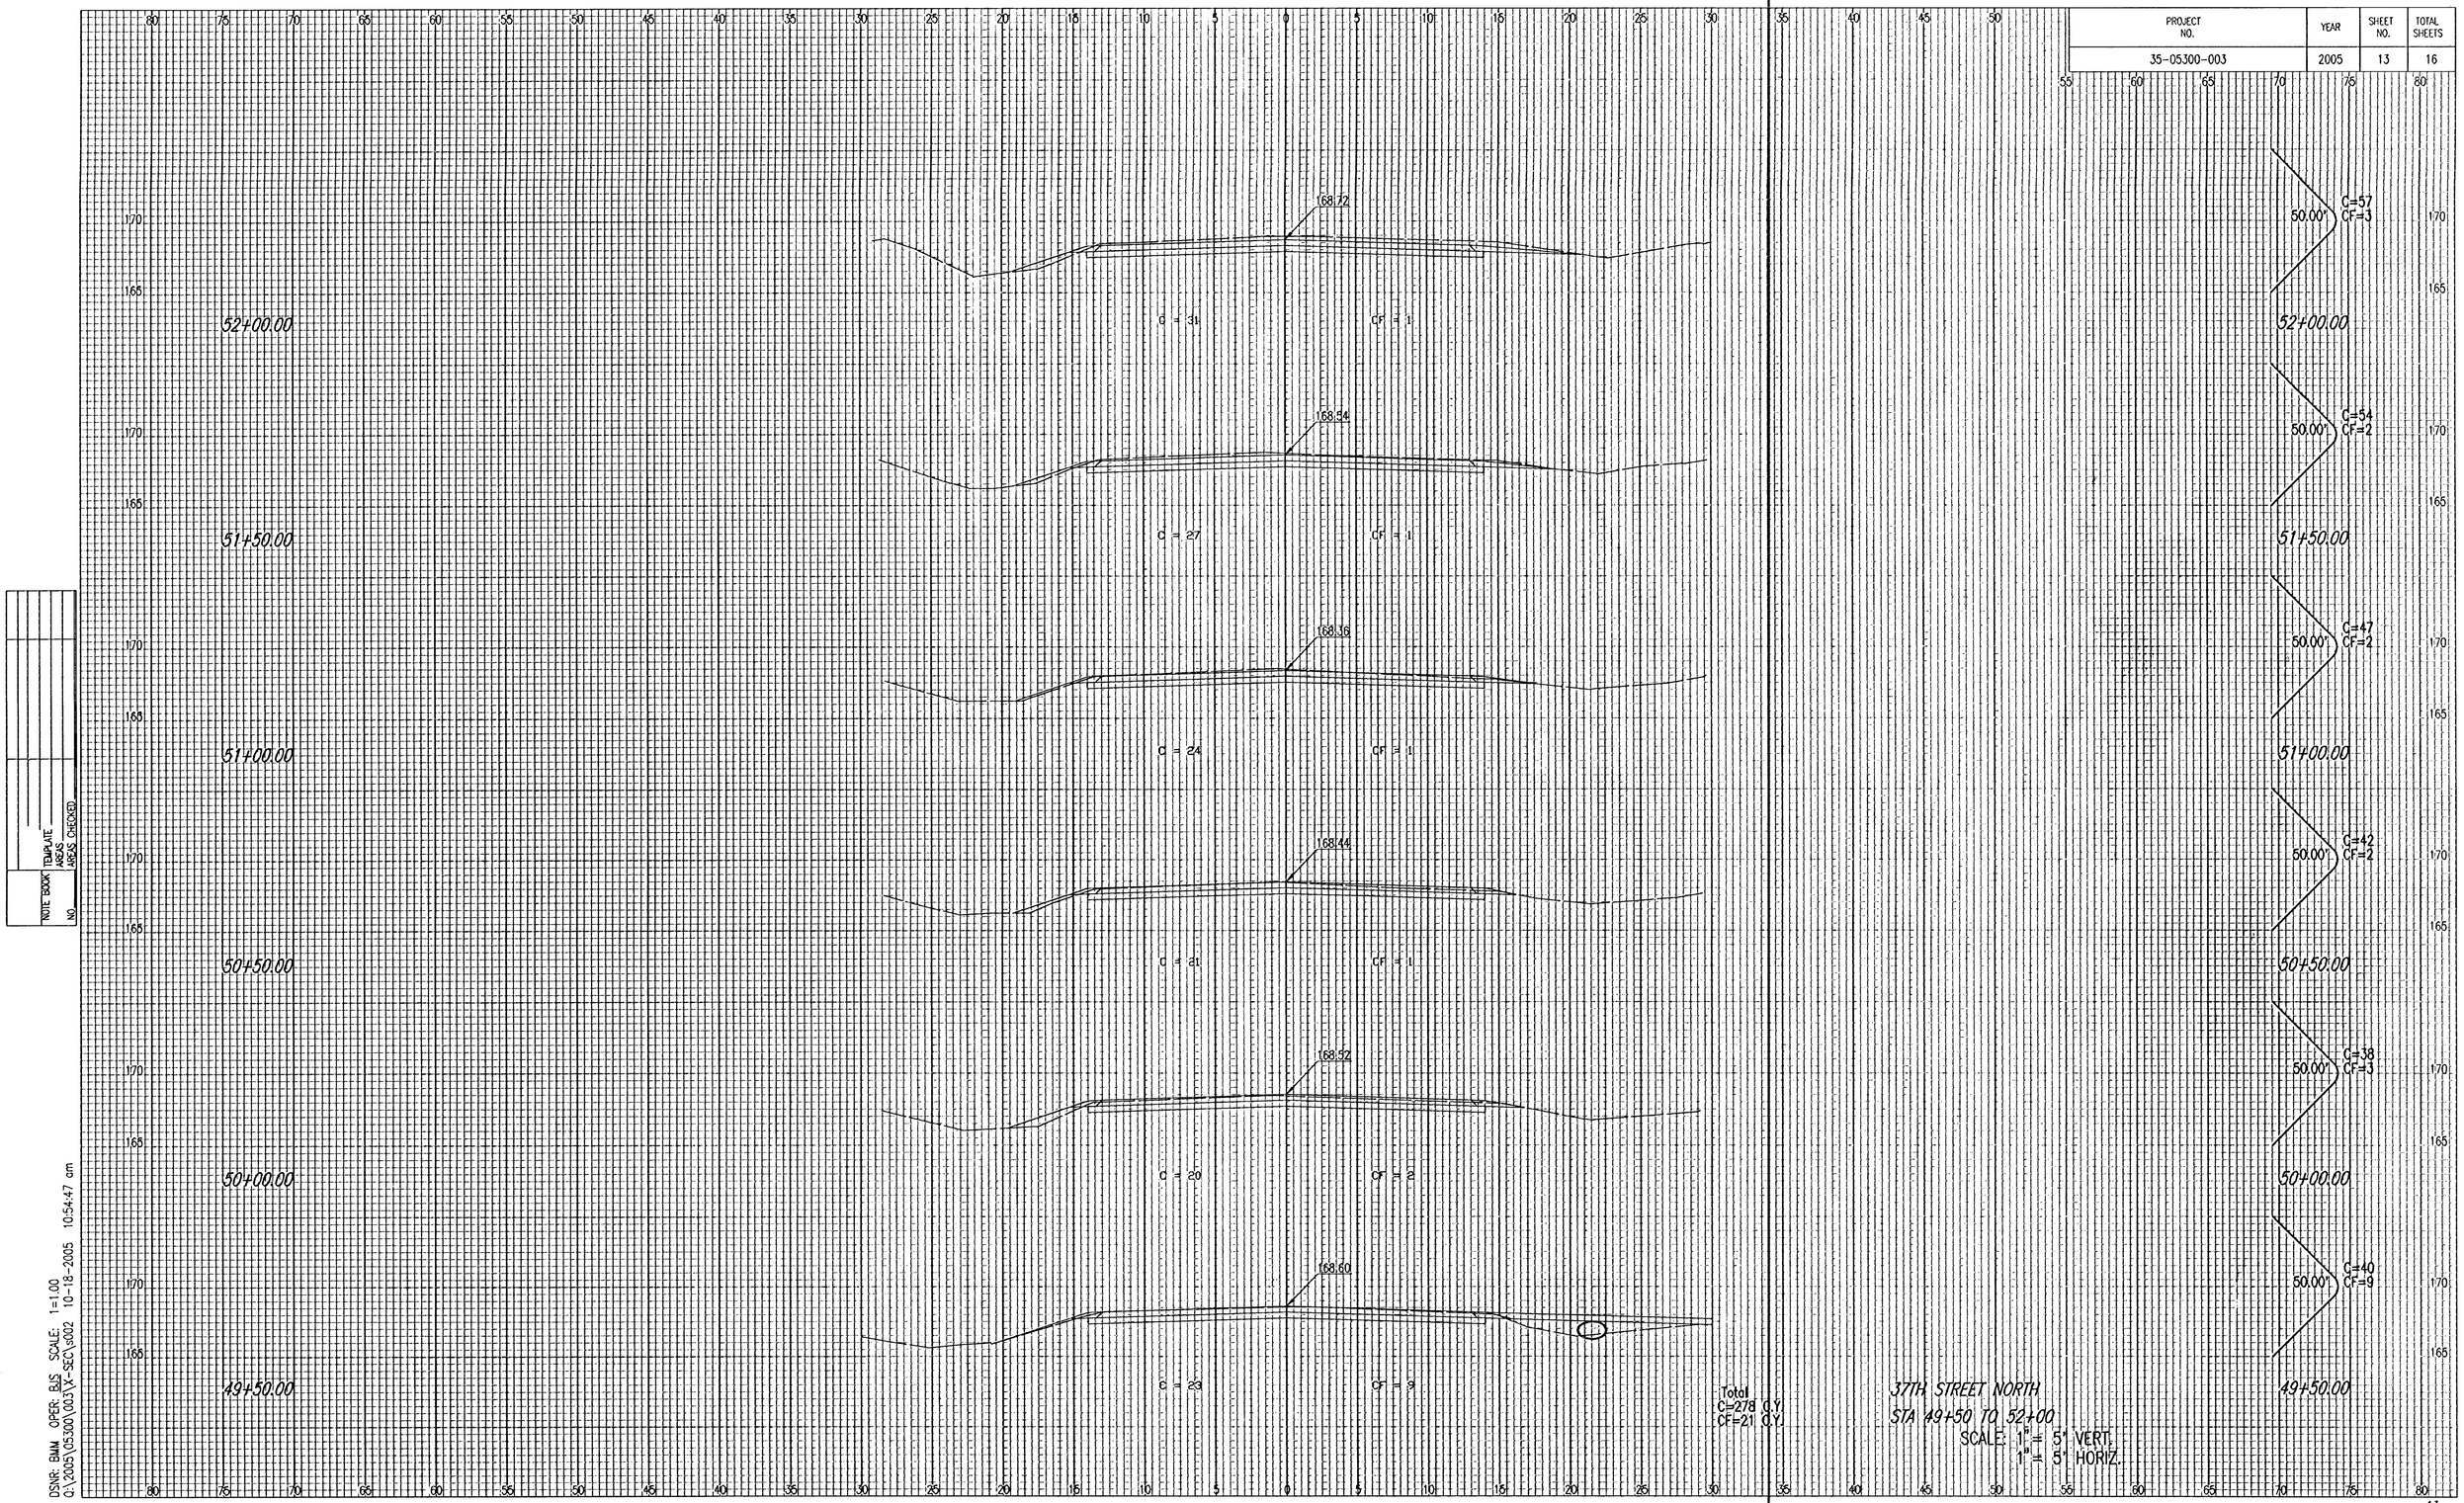

NOTE BOOK	TEMPLATE
NO	AREAS CHECKED

DSNR: BMM OPER: BJS SCALE: 1=1.00
O:\2005\05300\003\X-SEC\s002 10-18-2005 10:54:47 am

Total
C=278 C.Y.
CF=21 C.Y.

37TH STREET NORTH
STA 49+50 TO 52+00
SCALE: 1" = 5' VERT.
1" = 5' HORIZ.