
PROJECT NO.	YEAR	SHEET NO.	TOTAL SHEETS
35-05300-003	2005	16	16

NOTE BOOK TEMPLATE
NO ARGIS
ARGIS CHECKED

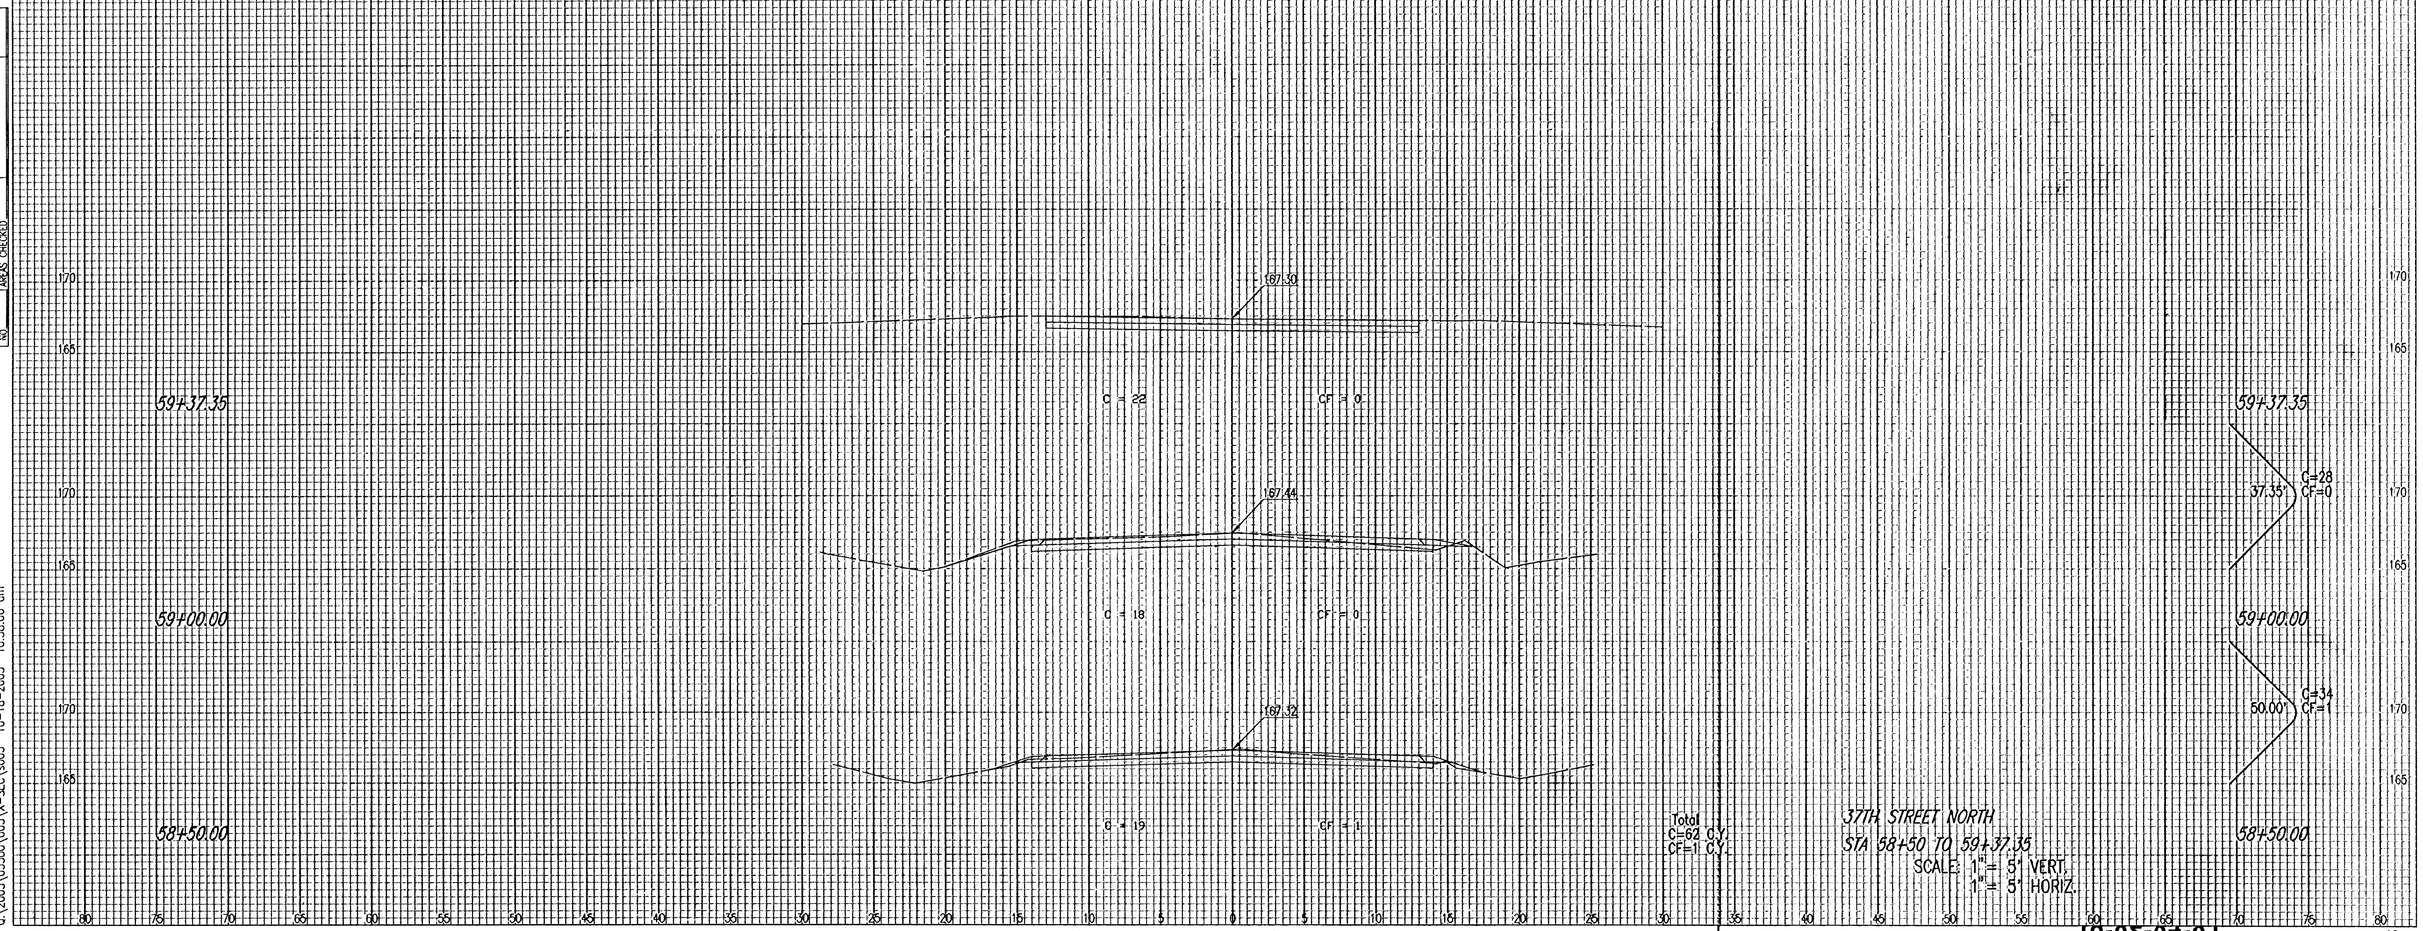

Total
C=62 C.Y.
CF=1 C.Y.

37TH STREET NORTH
STA 58+50 TO 59+37.35
SCALE: 1"= 5' VERT.
1"= 5' HORIZ.

DSNR: BMM OPER: BJS SCALE: 1=1.00
O:\2005\05300\003\X-SEC\s005 10-18-2005 10:58:06 cm

10-18-05