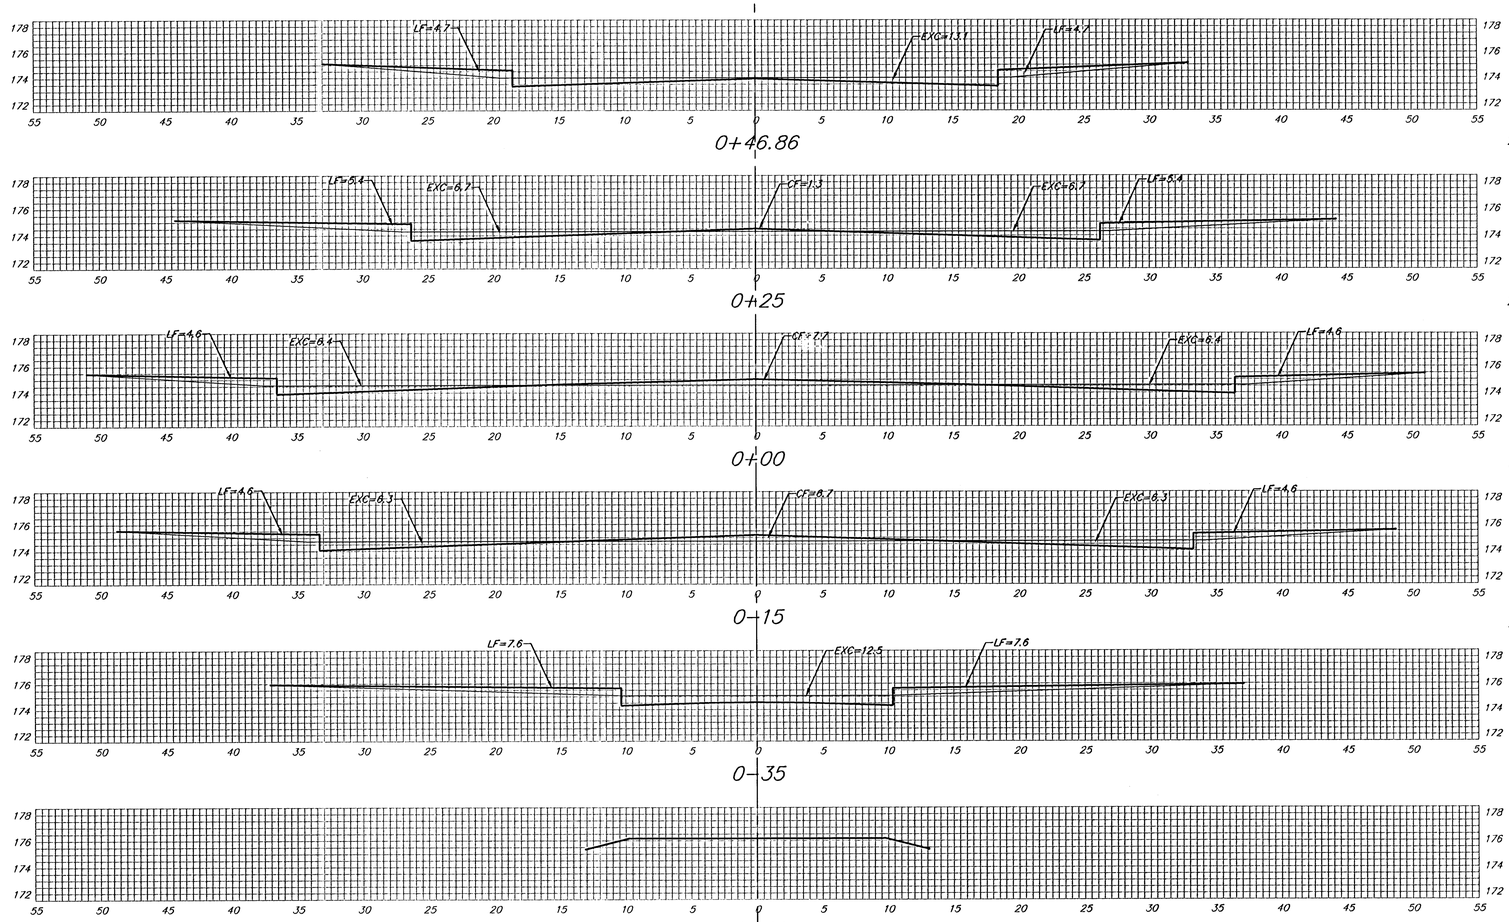


53.14' EXC = 25.8 LF = 18.5 CF = 0.0

21.86' EXC = 10.7 LF = 8.2 CF = 0.5

25.00' EXC = 12.1 LF = 9.3 CF = 4.2

15.00' EXC = 7.1 LF = 5.1 CF = 4.0

20.00' EXC = 9.3 LF = 9.0 CF = 2.5

15.00' EXC = 3.5 LF = 4.2 CF = 0.0

TAYLOR CIR. (LOTS 1–21, BLOCK D)

℄

Sheet Totals:

Excavation	=	*68.5 C.Y.*
Loose Fill	=	*54.3 C.Y.*
Compacted Fill	=	*11.2 C.Y.*

Baughman Company, P.A. 315 Ellis St. Wichita, KS 67211 P 316-262-7271 F 316-262-0149
ENGINEERING | SURVEYING | PLANNING | LANDSCAPE ARCHITECTURE

PROJECT NUMBER 472-83779

SHEET 31 OF 39

HSprings1/XS4

04-06-E927