PROJECT NO.	YEAR	SHEET NO.	TOTAL SHEETS
35-05258-000		26	35

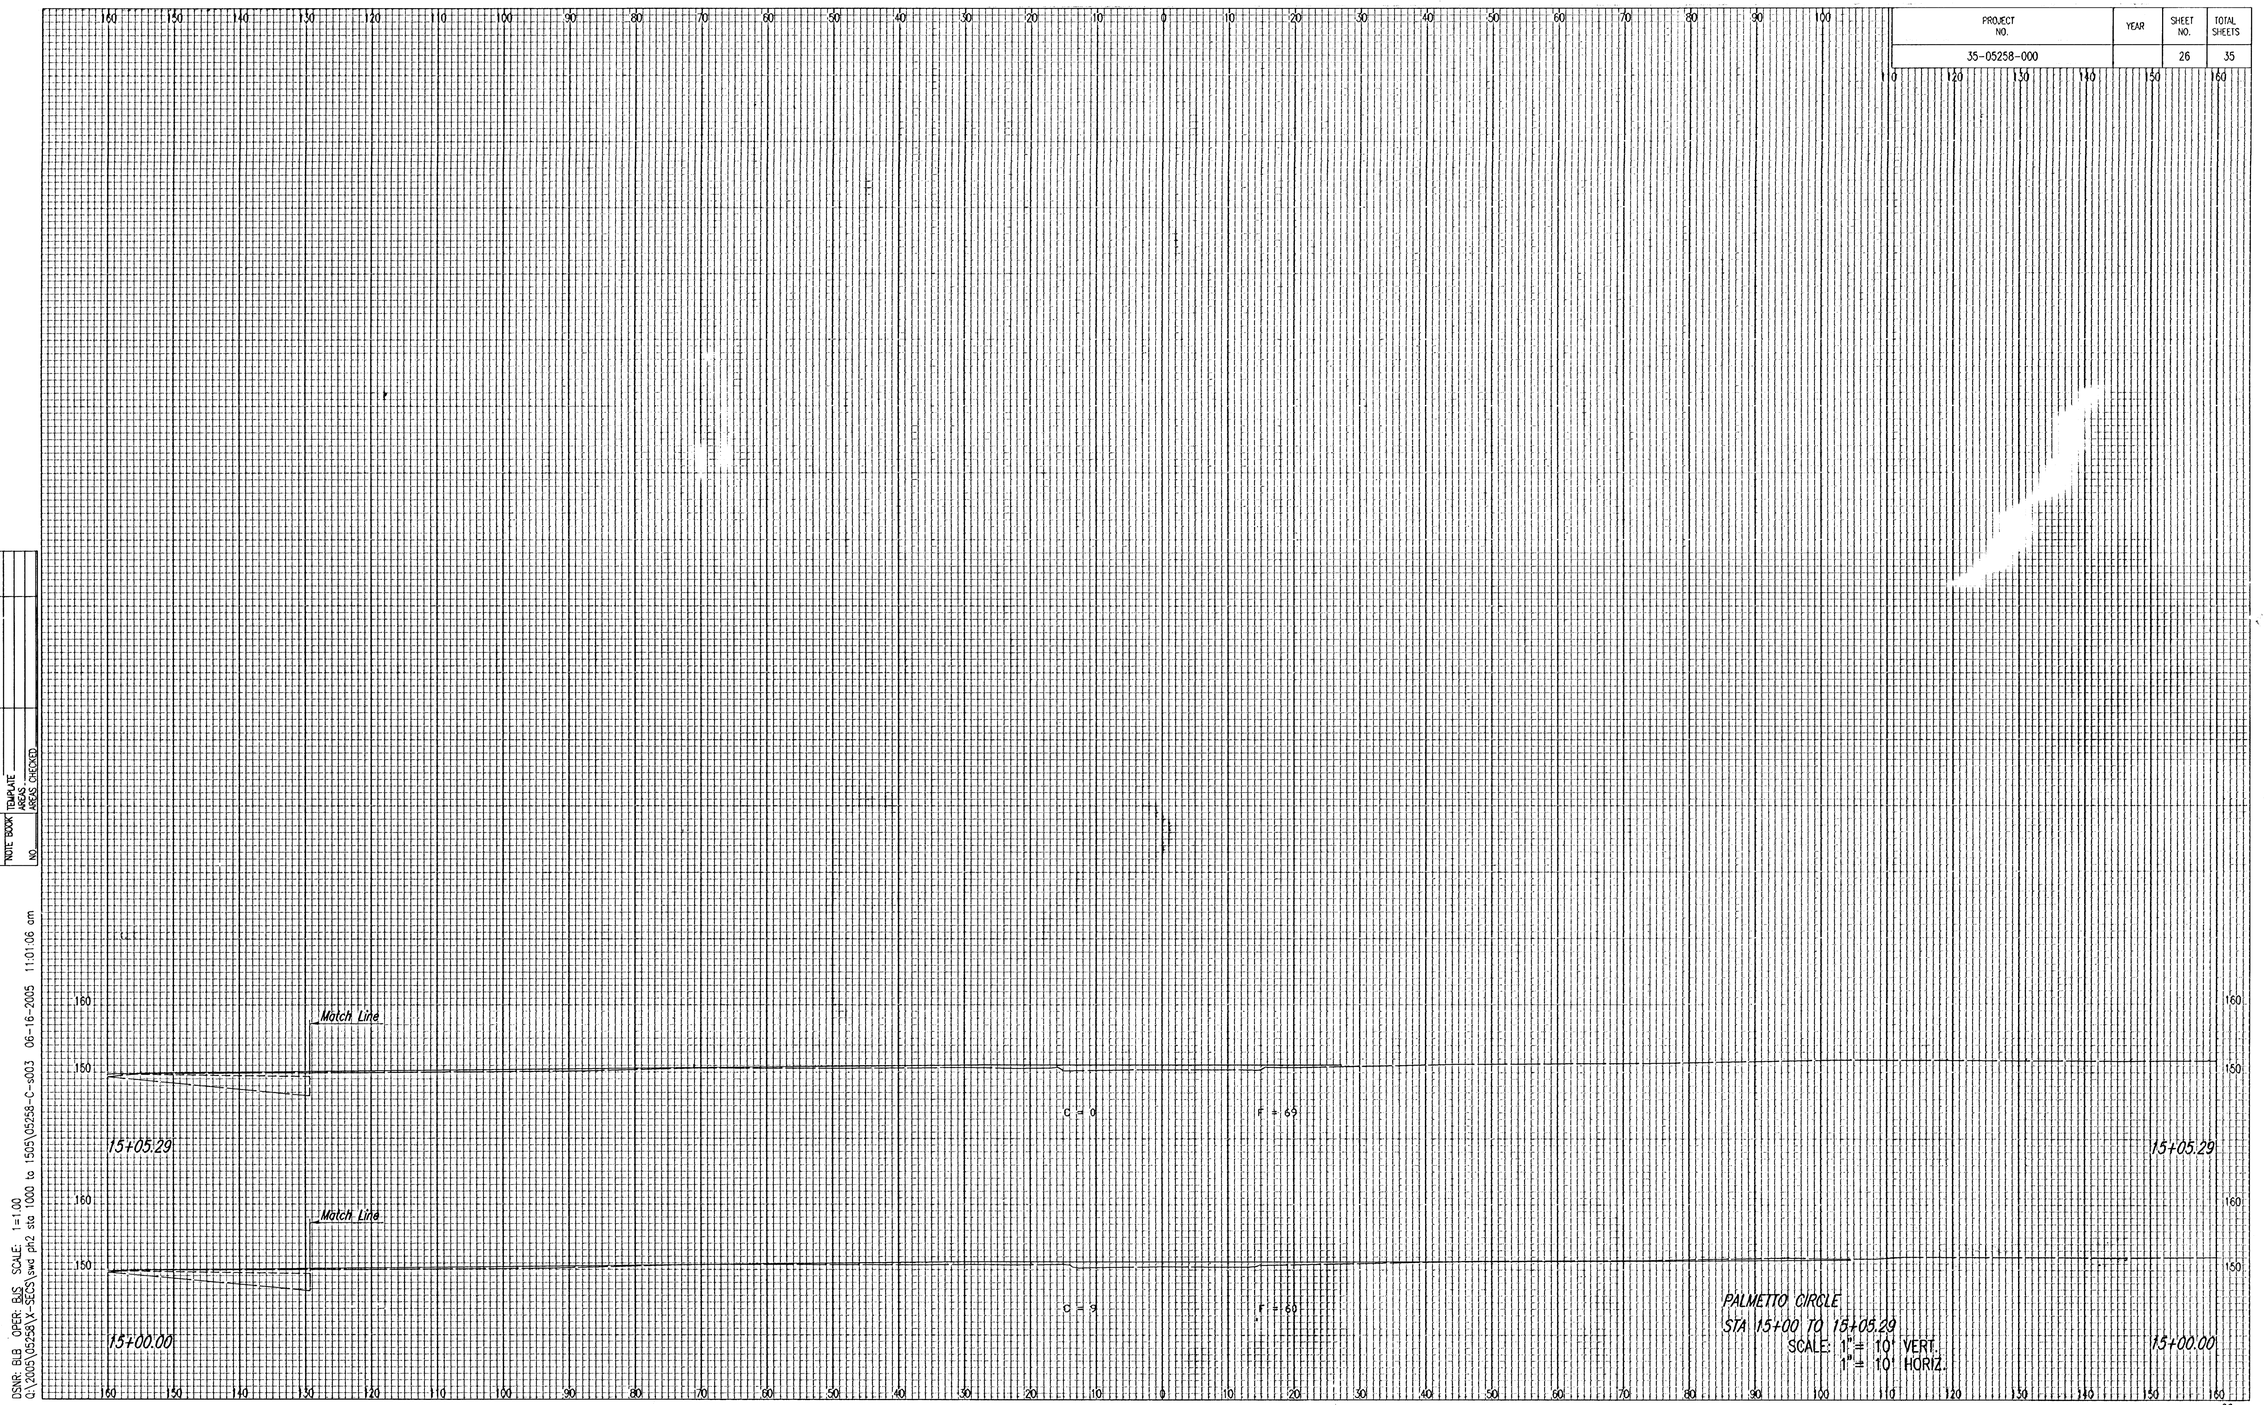

NOTE BOOK: TEMPLATE AREAS
NO. AREAS CHECKED

DSNR: BJB OPER: BJS SCALE: 1=1.00
Q:\2005\05258\X-SECS\swd ph2 sta 1000 to 1505\05258-C-s003 06-16-2005 11:01:06 am