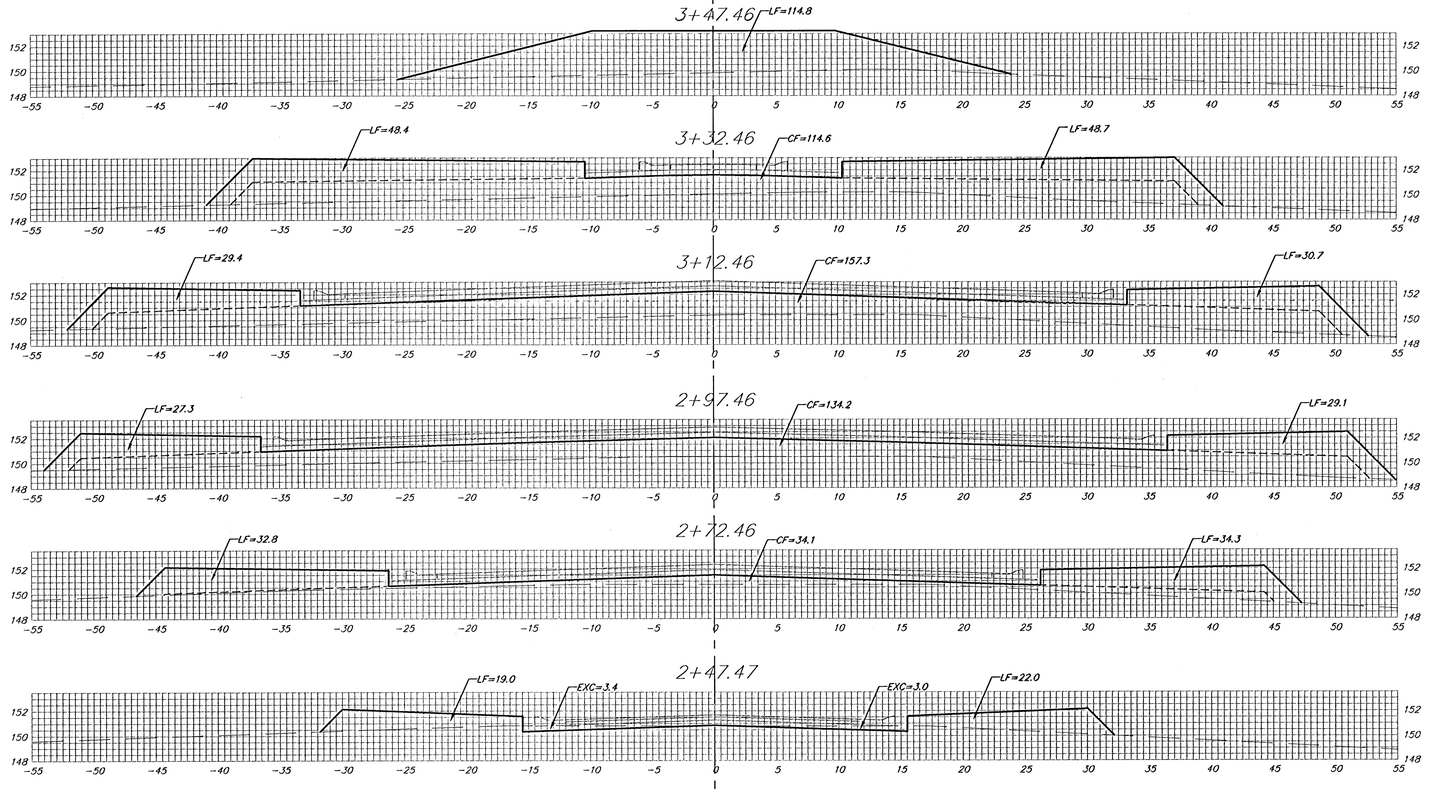



15.00'
EXC = 0.0
LF = 58.9
CF = 31.8

20.00'
EXC = 0.0
LF = 58.2
CF = 100.7

15.00'
EXC = 0.0
LF = 32.4
CF = 81.0

25.00'
EXC = 0.0
LF = 57.2
CF = 77.9

24.99'
EXC = 3.0
LF = 50.0
CF = 15.8

FOREST RIDGE CT. (LOTS 20–29, BLOCK A)

℄

Sheet Totals:
Excavation = 3.0 C.Y.
Loose Fill = 256.7 C.Y.
Compacted Fill = 307.2 C.Y.

Baughman Company, P.A. 315 Ella St. Wichita, KS 67211 P 316.262.7271 F 316.262.0149
ENGINEERING | SURVEYING | PLANNING | LANDSCAPE ARCHITECTURE

PROJECT NUMBER 472-84262

SHEET 48 OF 52

TylersLanding3rdXS7

0507-E283