



2+84.62

15.00'
EXC = 4.1
LF = 3.5
CF = 0.0

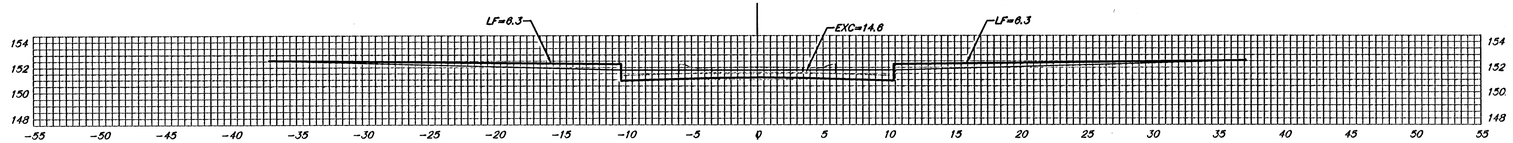


2+69.62

20.00'
EXC = 11.6
LF = 7.5
CF = 1.6

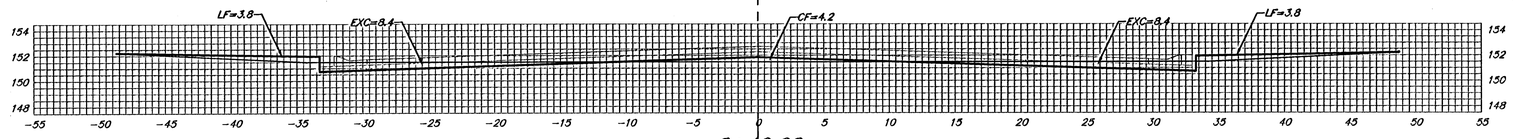


2+49.62

15.00'
EXC = 9.4
LF = 4.2
CF = 2.5

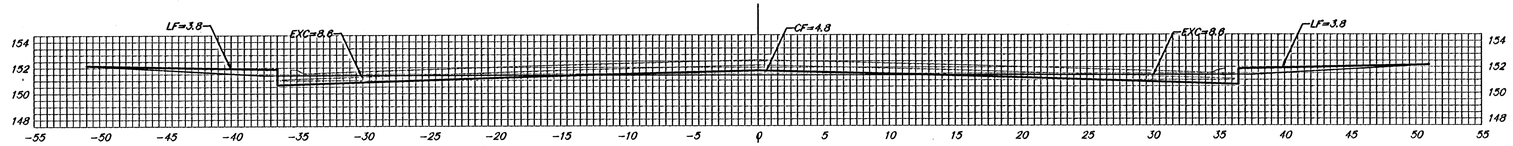


2+34.62

25.00'
EXC = 16.1
LF = 7.7
CF = 2.4

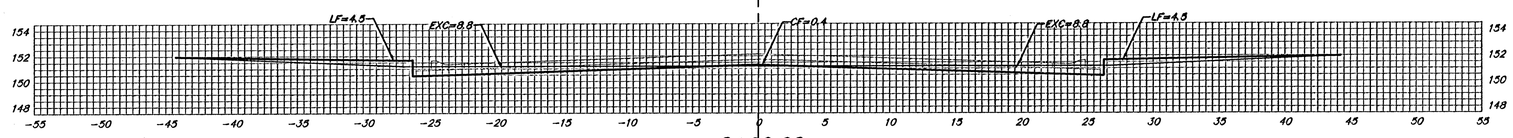

2+09.62

24.99'
EXC = 15.3
LF = 7.6
CF = 0.2

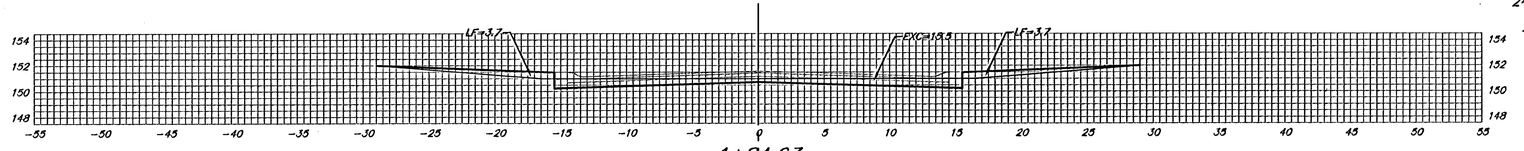

1+84.63

RICHMOND CT.

℄

Sheet Totals:

Excavation	=	56.5 C.Y.
Loose Fill	=	30.5 C.Y.
Compacted Fill	=	6.7 C.Y.

Baughman

Baughman Company, P.A. 315 Ellis St. Wichita, KS 67211 P 316.263.7221 F 316.263.2014
ENGINEERING | SURVEYING | PLANNING | LANDSCAPE ARCHITECTUR

PROJECT NUMBER 472-84056

SHEET 46 OF 51

RioVista4th\XS8

05-03-E204