



0+25.00

25.00'
EXC = 0.0
LF = 58.8
CF = 193.7

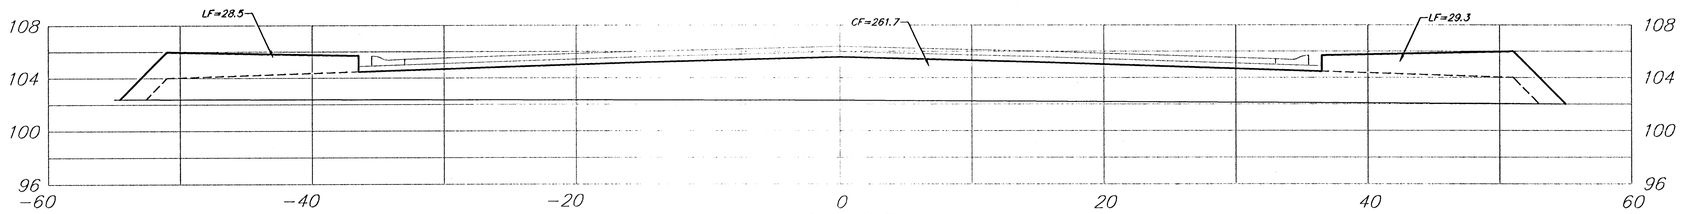


0+00

15.00'
EXC = 0.0
LF = 32.5
CF = 135.0

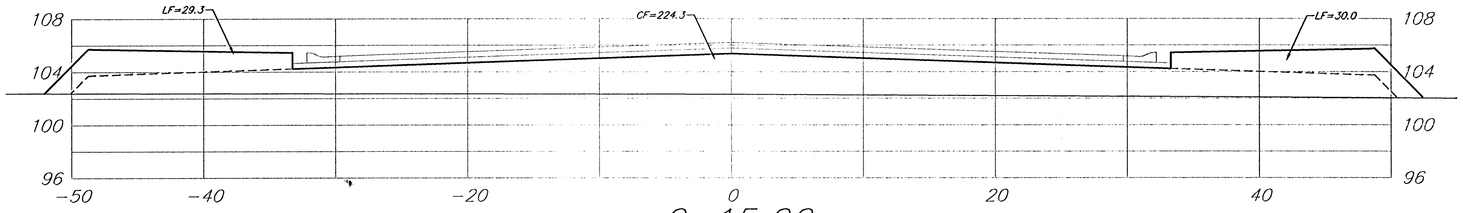


0-15.00

20.00'
EXC = 0.0
LF = 64.8
CF = 141.9

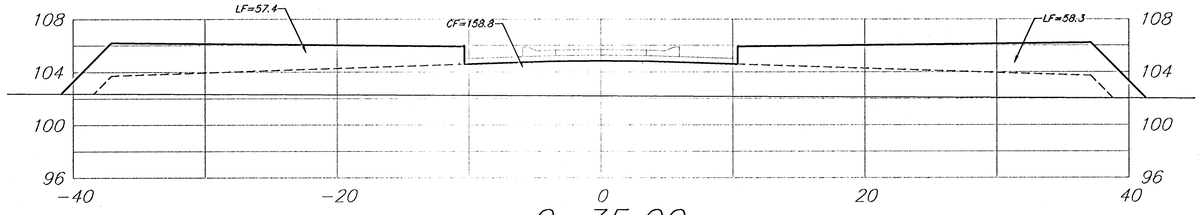

0-35.00

15.00'
EXC = 0.0
LF = 77.4
CF = 44.1

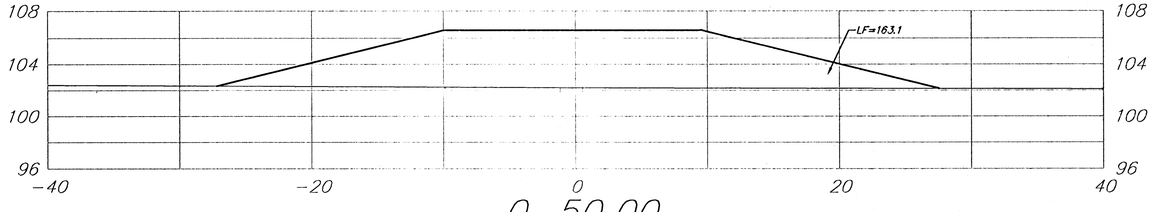

0-50.00

Sabin Ct. (Lots 54-59, Block D)

Sheet Totals:
Excavation = 0.0 C.Y.
Loose Fill = 233.5 C.Y.
Compacted Fill = 748.2 C.Y.

BAUGHMAN COMPANY P.A.
ENGINEERING, SURVEYING, & PLANNING
316-262-7271 • 315 ELLIS • WICHITA, KANSAS 67211

REV.

PROJECT NUMBER
472-84074

SHEET
66
OF
75