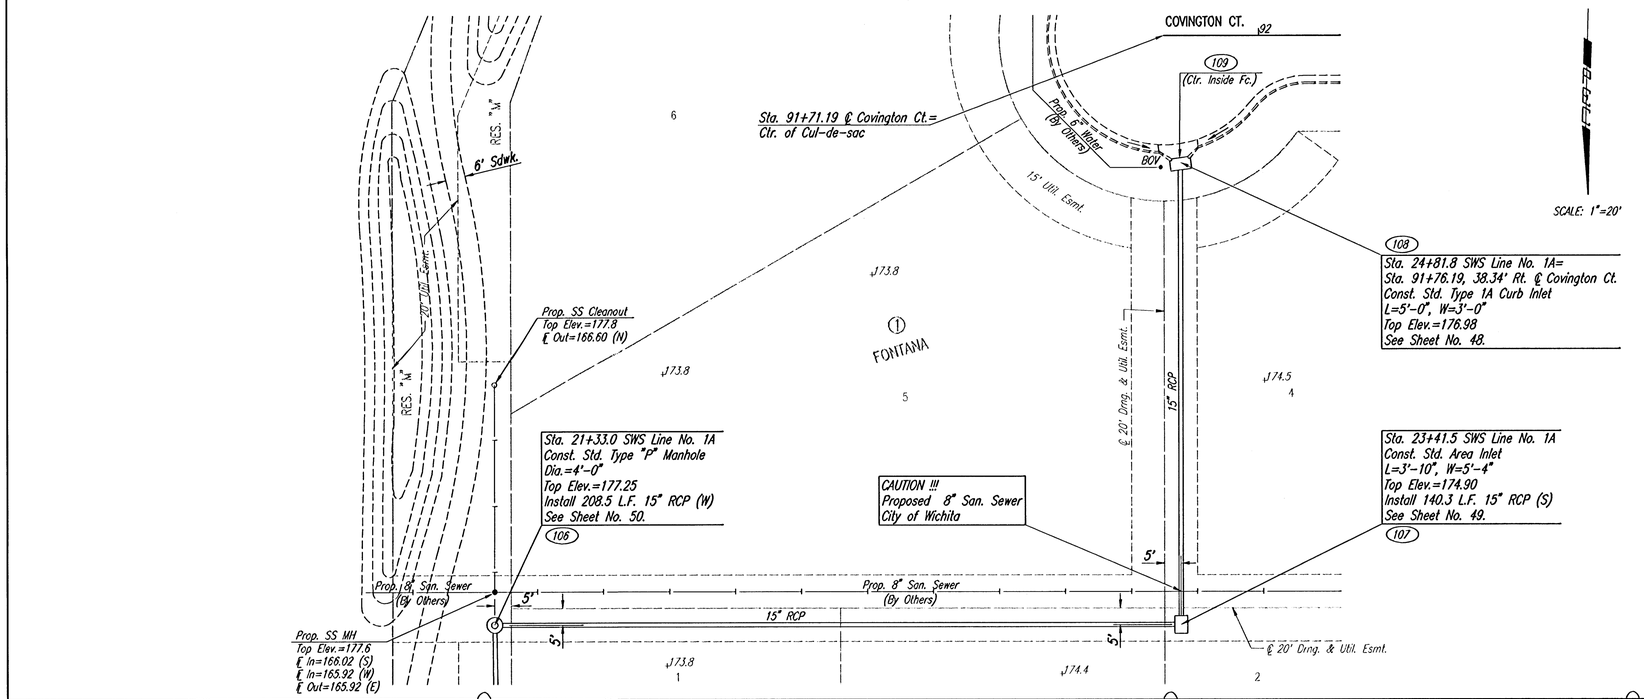



COORDINATE LIST		
POINT	NORTH	EAST
106	25,617.3448	16,596.3962
107	25,613.0431	16,387.9319
108	25,472.7492	16,390.8268
109	25,471.2661	16,391.0514

(106) = COORDINATE POINT NO.
SEE SHEET NO. 4 FOR PLAT COORDINATES

BRIAN D. BOUTWELL LICENSED 10889 PROFESSIONAL ENGINEER
5/14/06

PLAN: BY | DATE | CHECKED | CHECKED

PROFILE: BY | DATE | CHECKED | CHECKED

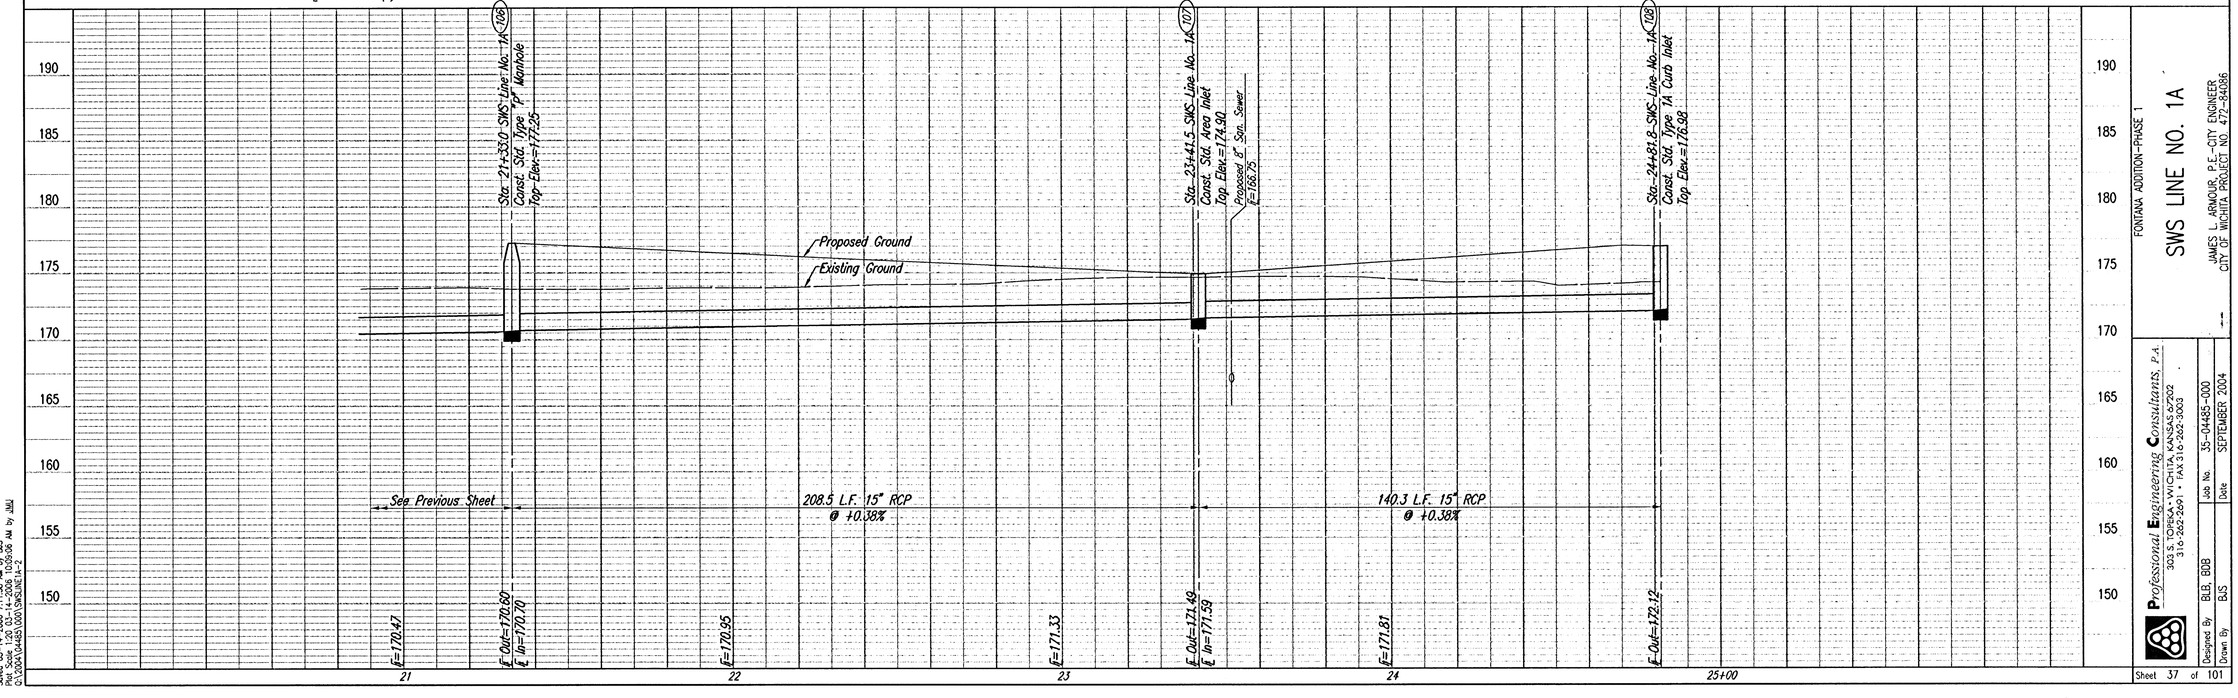

Professional Engineering Consultants, P.A.
303 S. Topeka, Wichita, KS 67202
316-262-2691 FAX 316-262-8003

Designed By: B.L.D., B.D.B. | Job No. 35-04485-000
Drawn By: B.J.S. | Date: SEPTEMBER 2004

FONTANA ADDITION-PHASE 1

SWS LINE NO. 1A

JAMES L. ARMOUR, P.E. - CITY ENGINEER
CITY OF WICHITA PROJECT NO. 472-84986

Sheet 37 of 101

Sprd: 03-14-2006 7:11:58 AM by BJS
Plot Scale: 1.20 03-14-2006 10:09:06 AM by JMJ
O:\2004\04485\0000\SWSLINE1A-2