
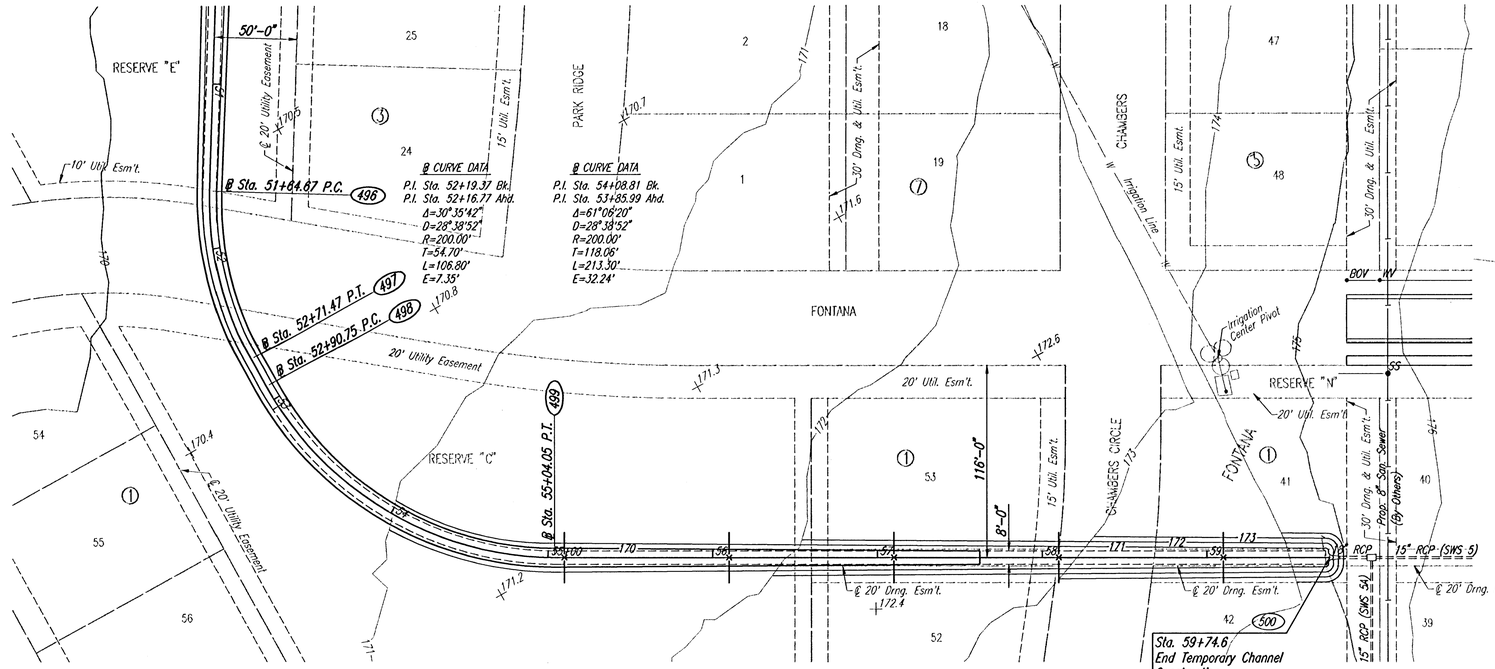


COORDINATE LIST		
POINT	NORTH	EAST
496	26,913.0114	15,565.5839
497	26,811.4673	15,536.8446
498	26,792.1885	15,536.6746
499	26,616.1817	15,638.4871
500	26,385.1895	16,048.4380

(496) = COORDINATE POINT NO.

SEE SHEET NO. 3 FOR PLAT COORDINATES

BRIAND. BOUWELL LICENSED 10889 PROFESSIONAL ENGINEER
3/14/06

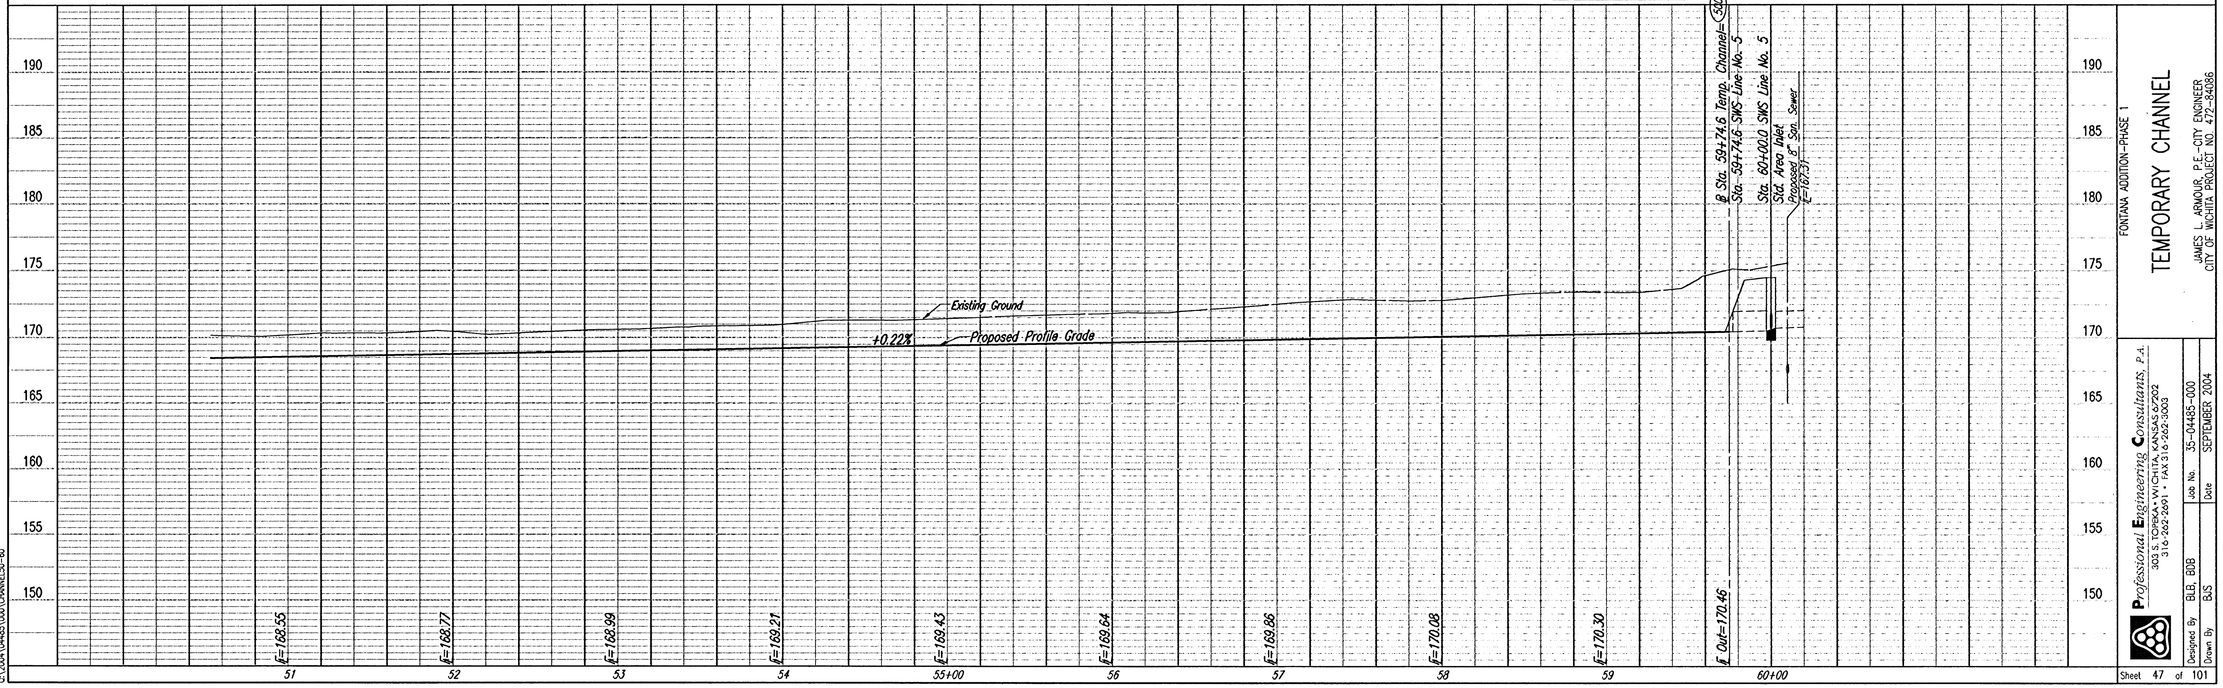

PLAN

CHECKED	DATE
CHECKED	

PROFILE

CHECKED	by	DATE
CHECKED		

Sheet 03-14-2006 8:21:04 AM by BJS
Plot Scale: 1:40 03-14-2006 11:01:21 AM by JMJ
O:\2004\04485\000\DRAINAGE\SD-60

Professional Engineering Consultants, P.A.
303 S. TOPEKA • WICHITA, KANSAS 67202
316 262-2691 • FAX 316 262-5803

Designed By	BLB, BDB	Job No.	35-04485-000
Drawn By	BJS	Date	SEPTEMBER 2004

FONTANA ADDITION-PHASE 1

TEMPORARY CHANNEL

JAMES L. ARMOUR, P.E.-CITY ENGINEER
CITY OF WICHITA PROJECT NO. 472-84086

Sheet 47 of 101