
PROJECT NO.	YEAR	SHEET NO.	TOTAL SHEETS
35-04485-000		88	101

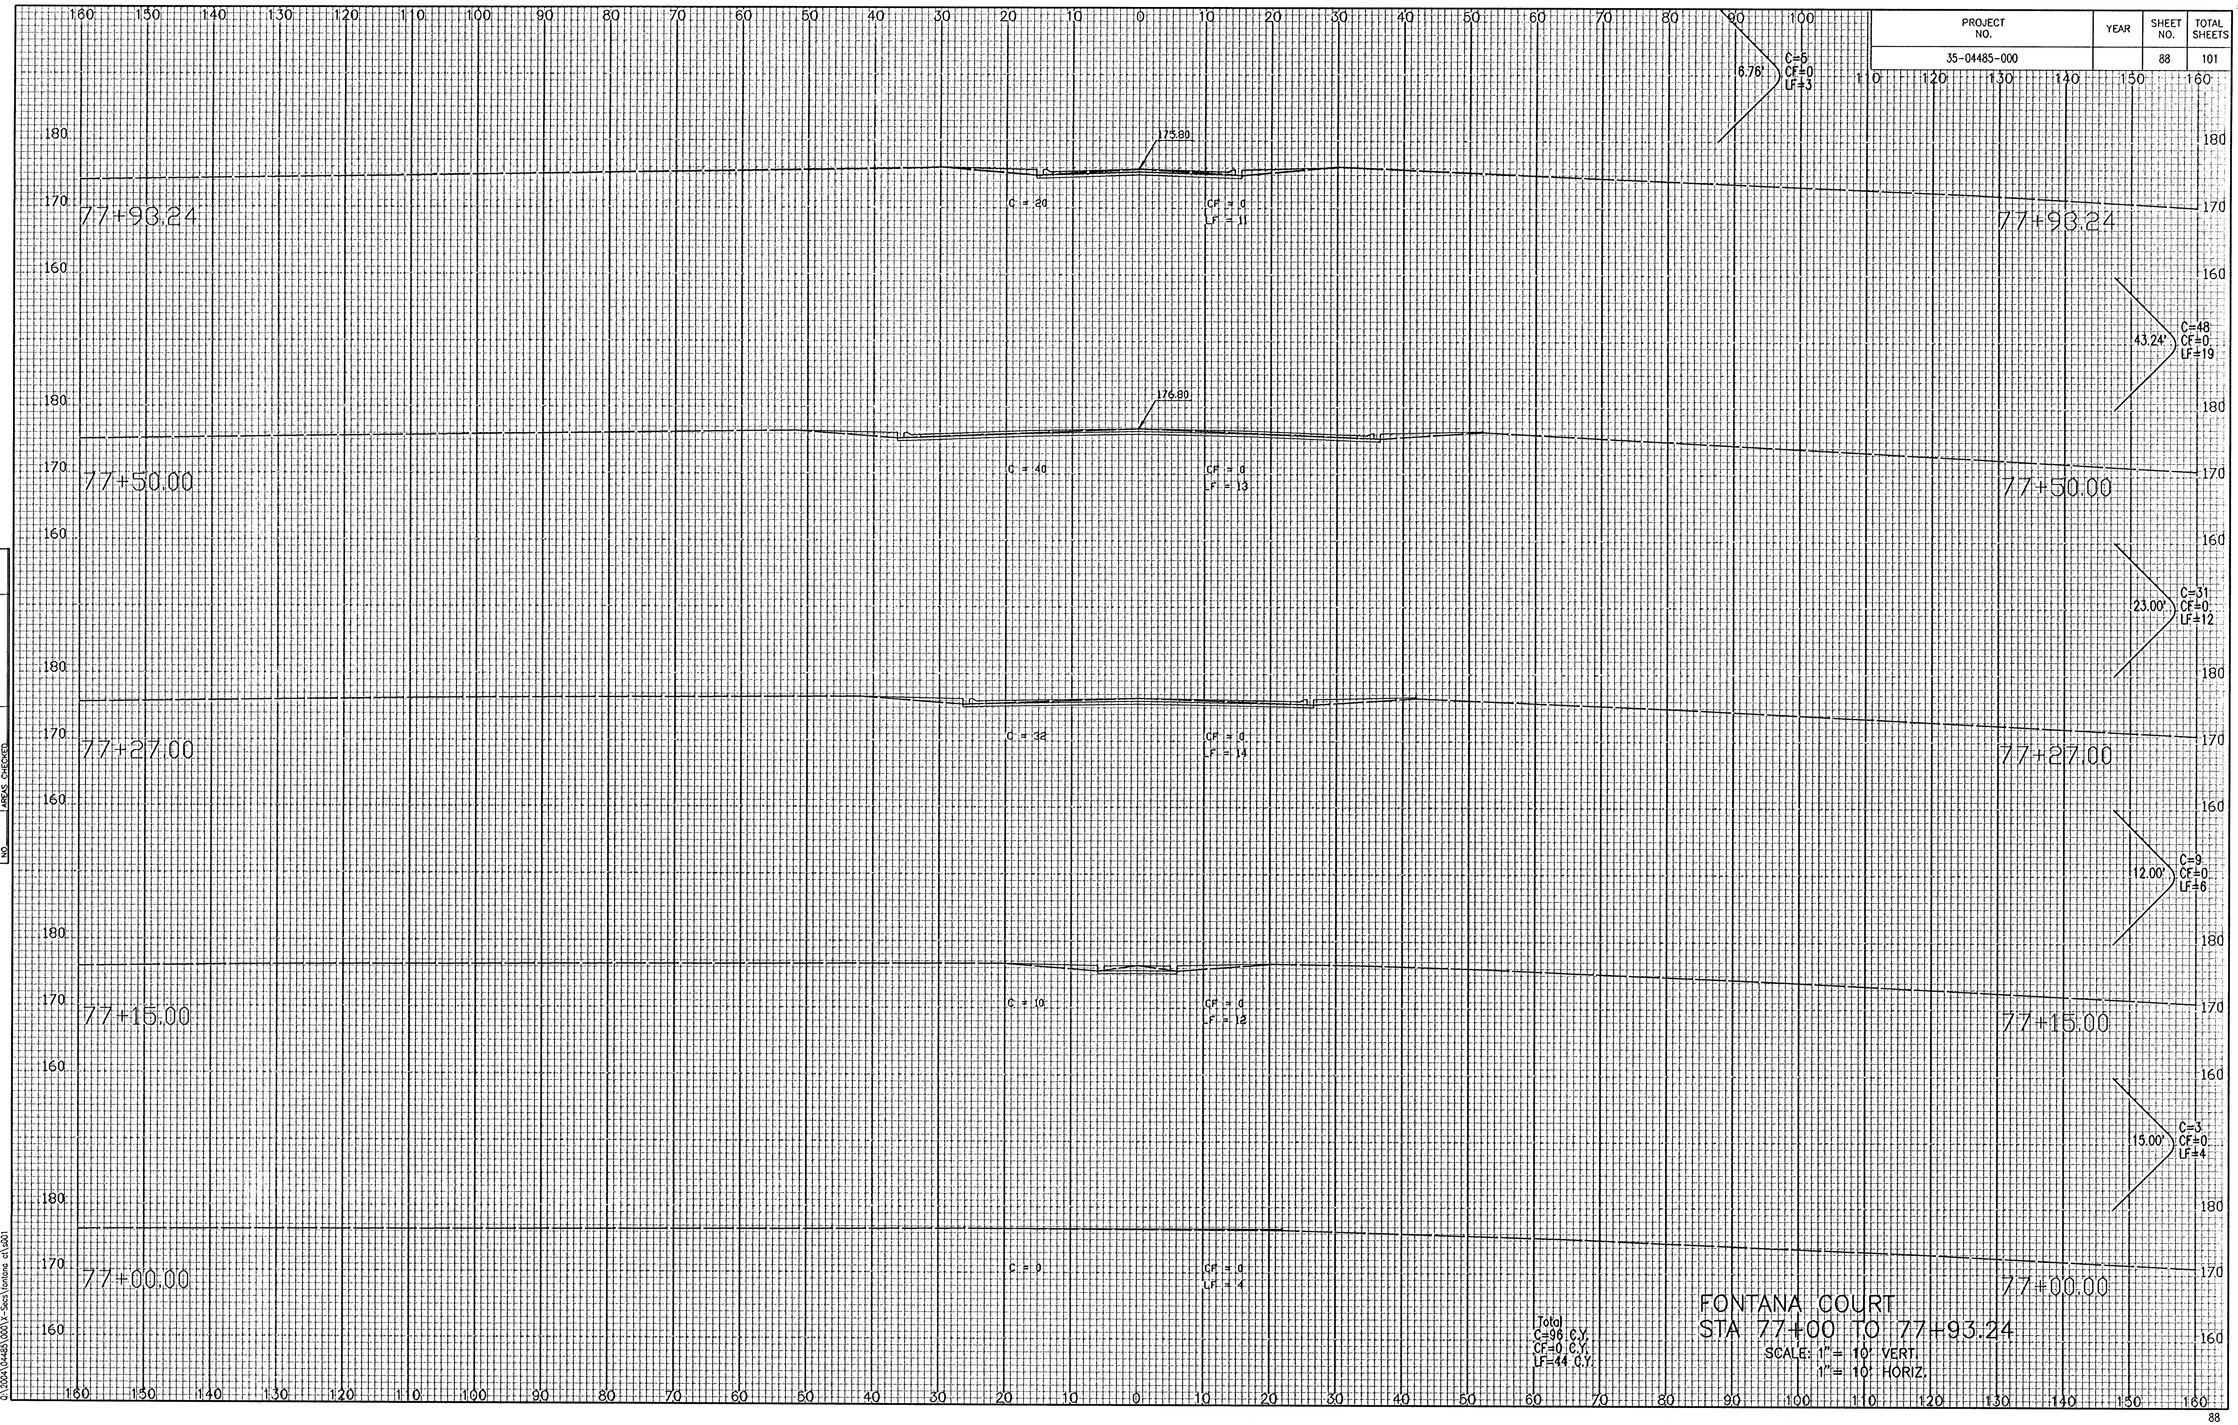

NOTE BOOK TEMPLATE
NO AREAS
AREAS CHECKED

Saved 11-09-2005 10:28:26 AM by BJS
Plot Scale 1:1 03-14-2006 8:34:20 AM by JMM
O:\2004\04485\000\X-Sects\fontana ct\d001