PROJECT NO.	YEAR	SHEET NO.	TOTAL SHEETS
35-04485-000		90	101

NO.	NOTE BOOK	TEMPLATE
		AREAS
		AREAS CHECKED

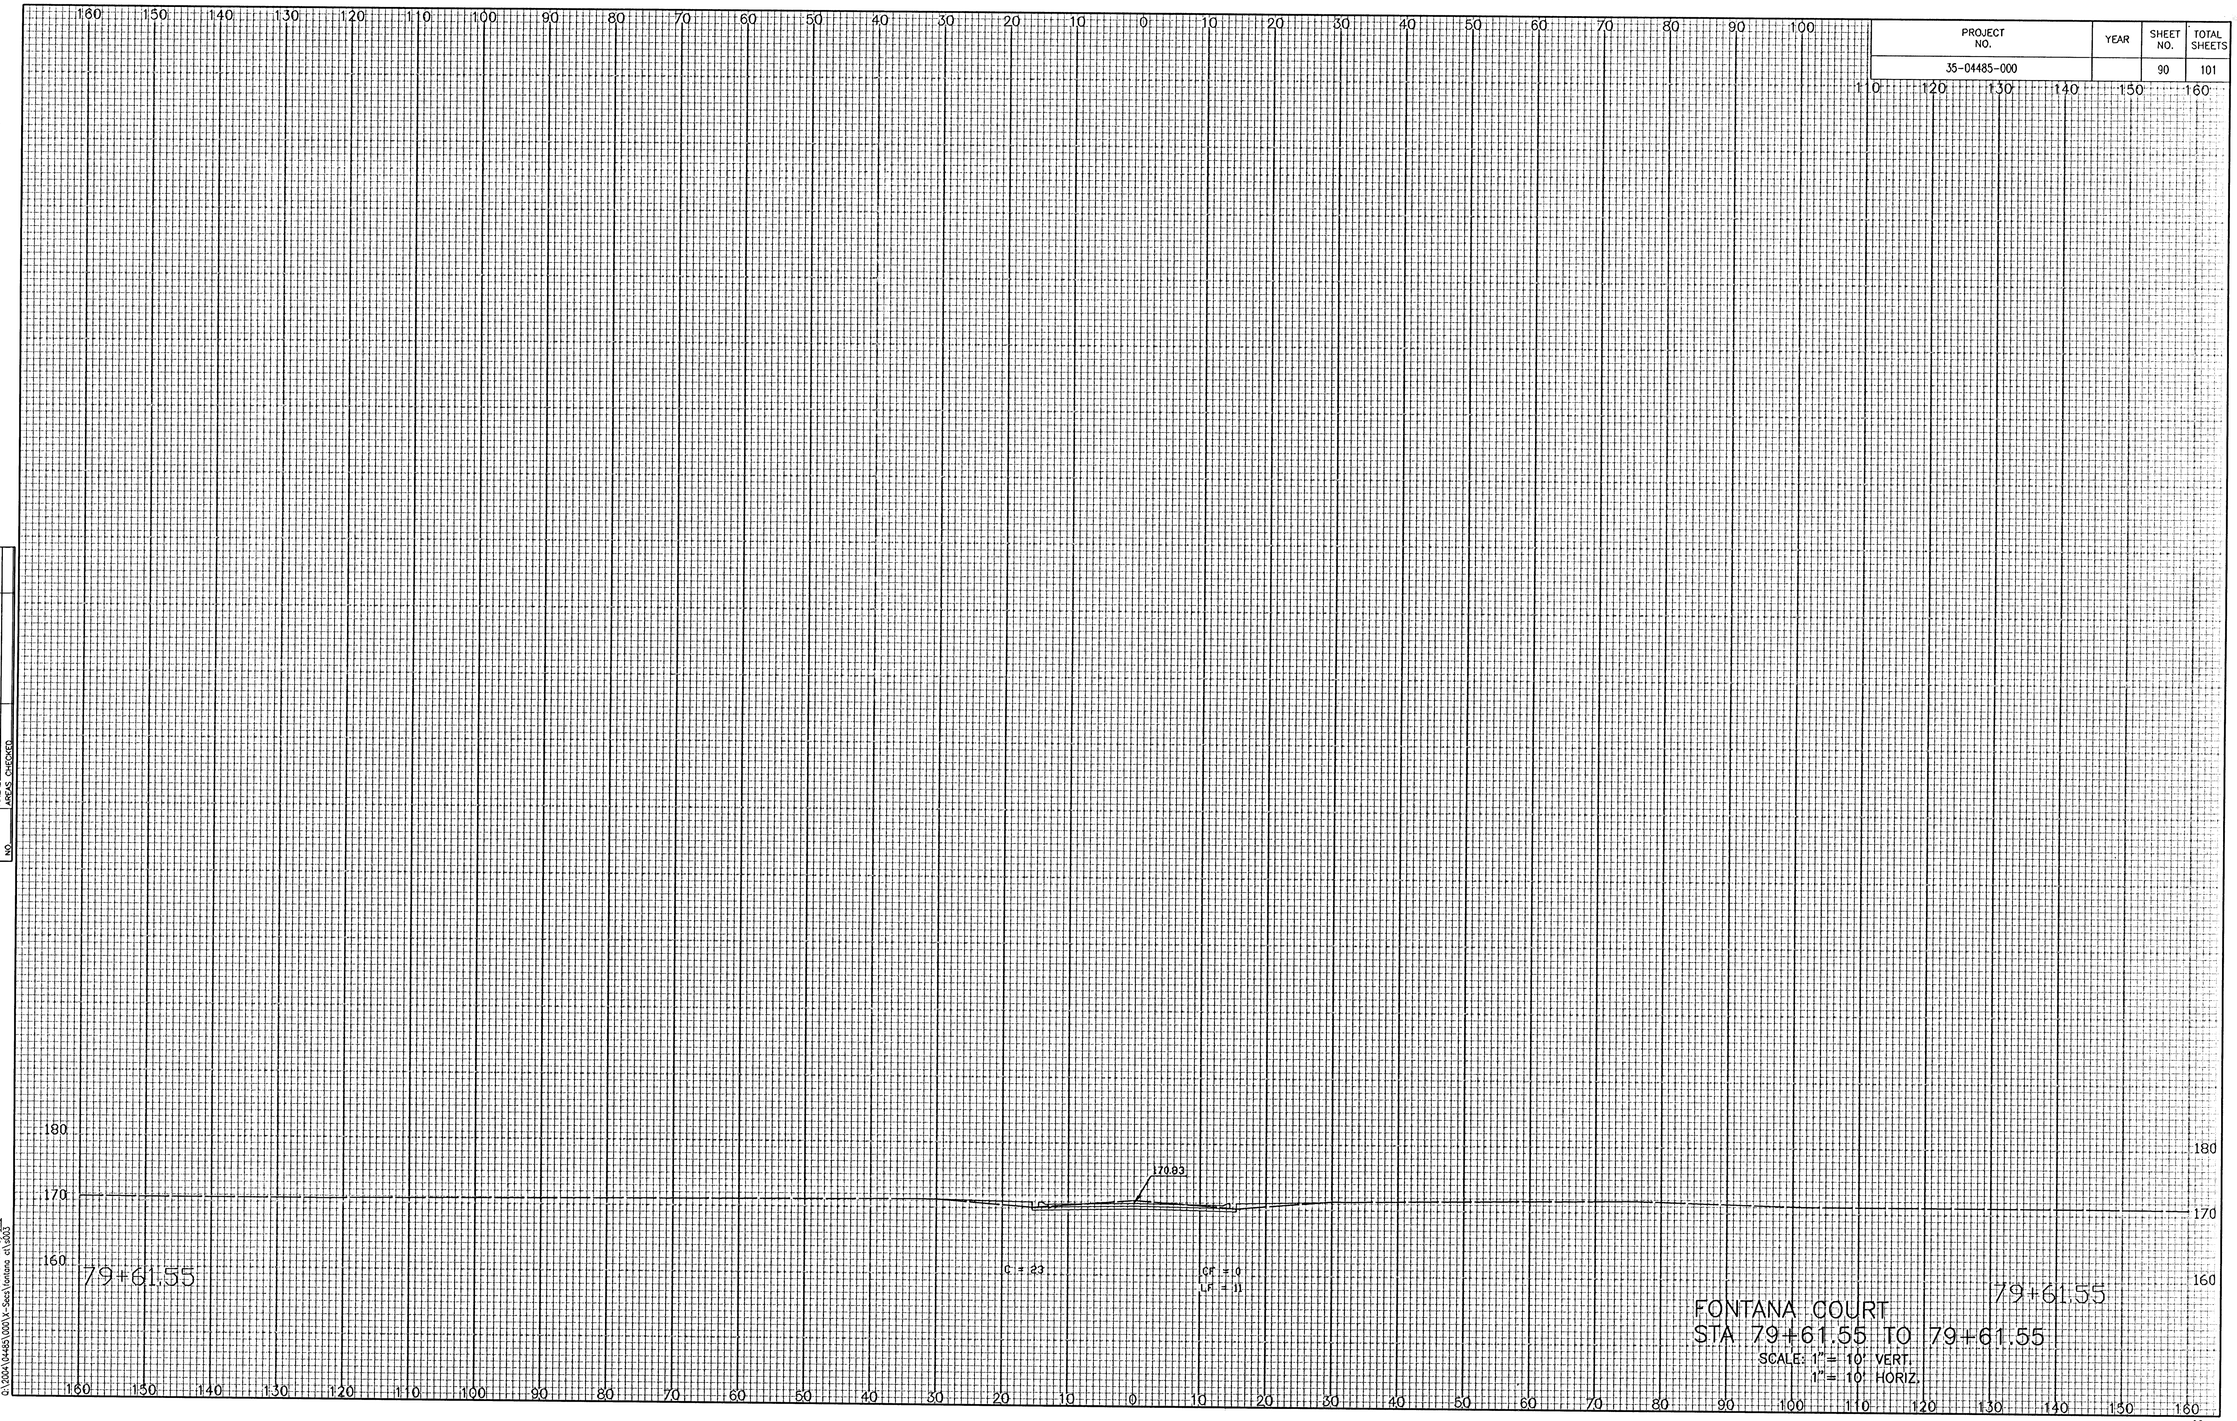

FONTANA COURT
STA 79+61.55 TO 79+61.55

SCALE: 1" = 10' VERT.
1" = 10' HORIZ.

Saved 11-09-2005 10:28:24 AM by BJS
Plot Scale 1:1 03-14-2006 8:35:04 AM by JMU
Q:\2004\04485\000\V-Secs\fontana et\d003