PROJECT NO.	YEAR	SHEET NO.	TOTAL SHEETS
35-04485-000		92	101

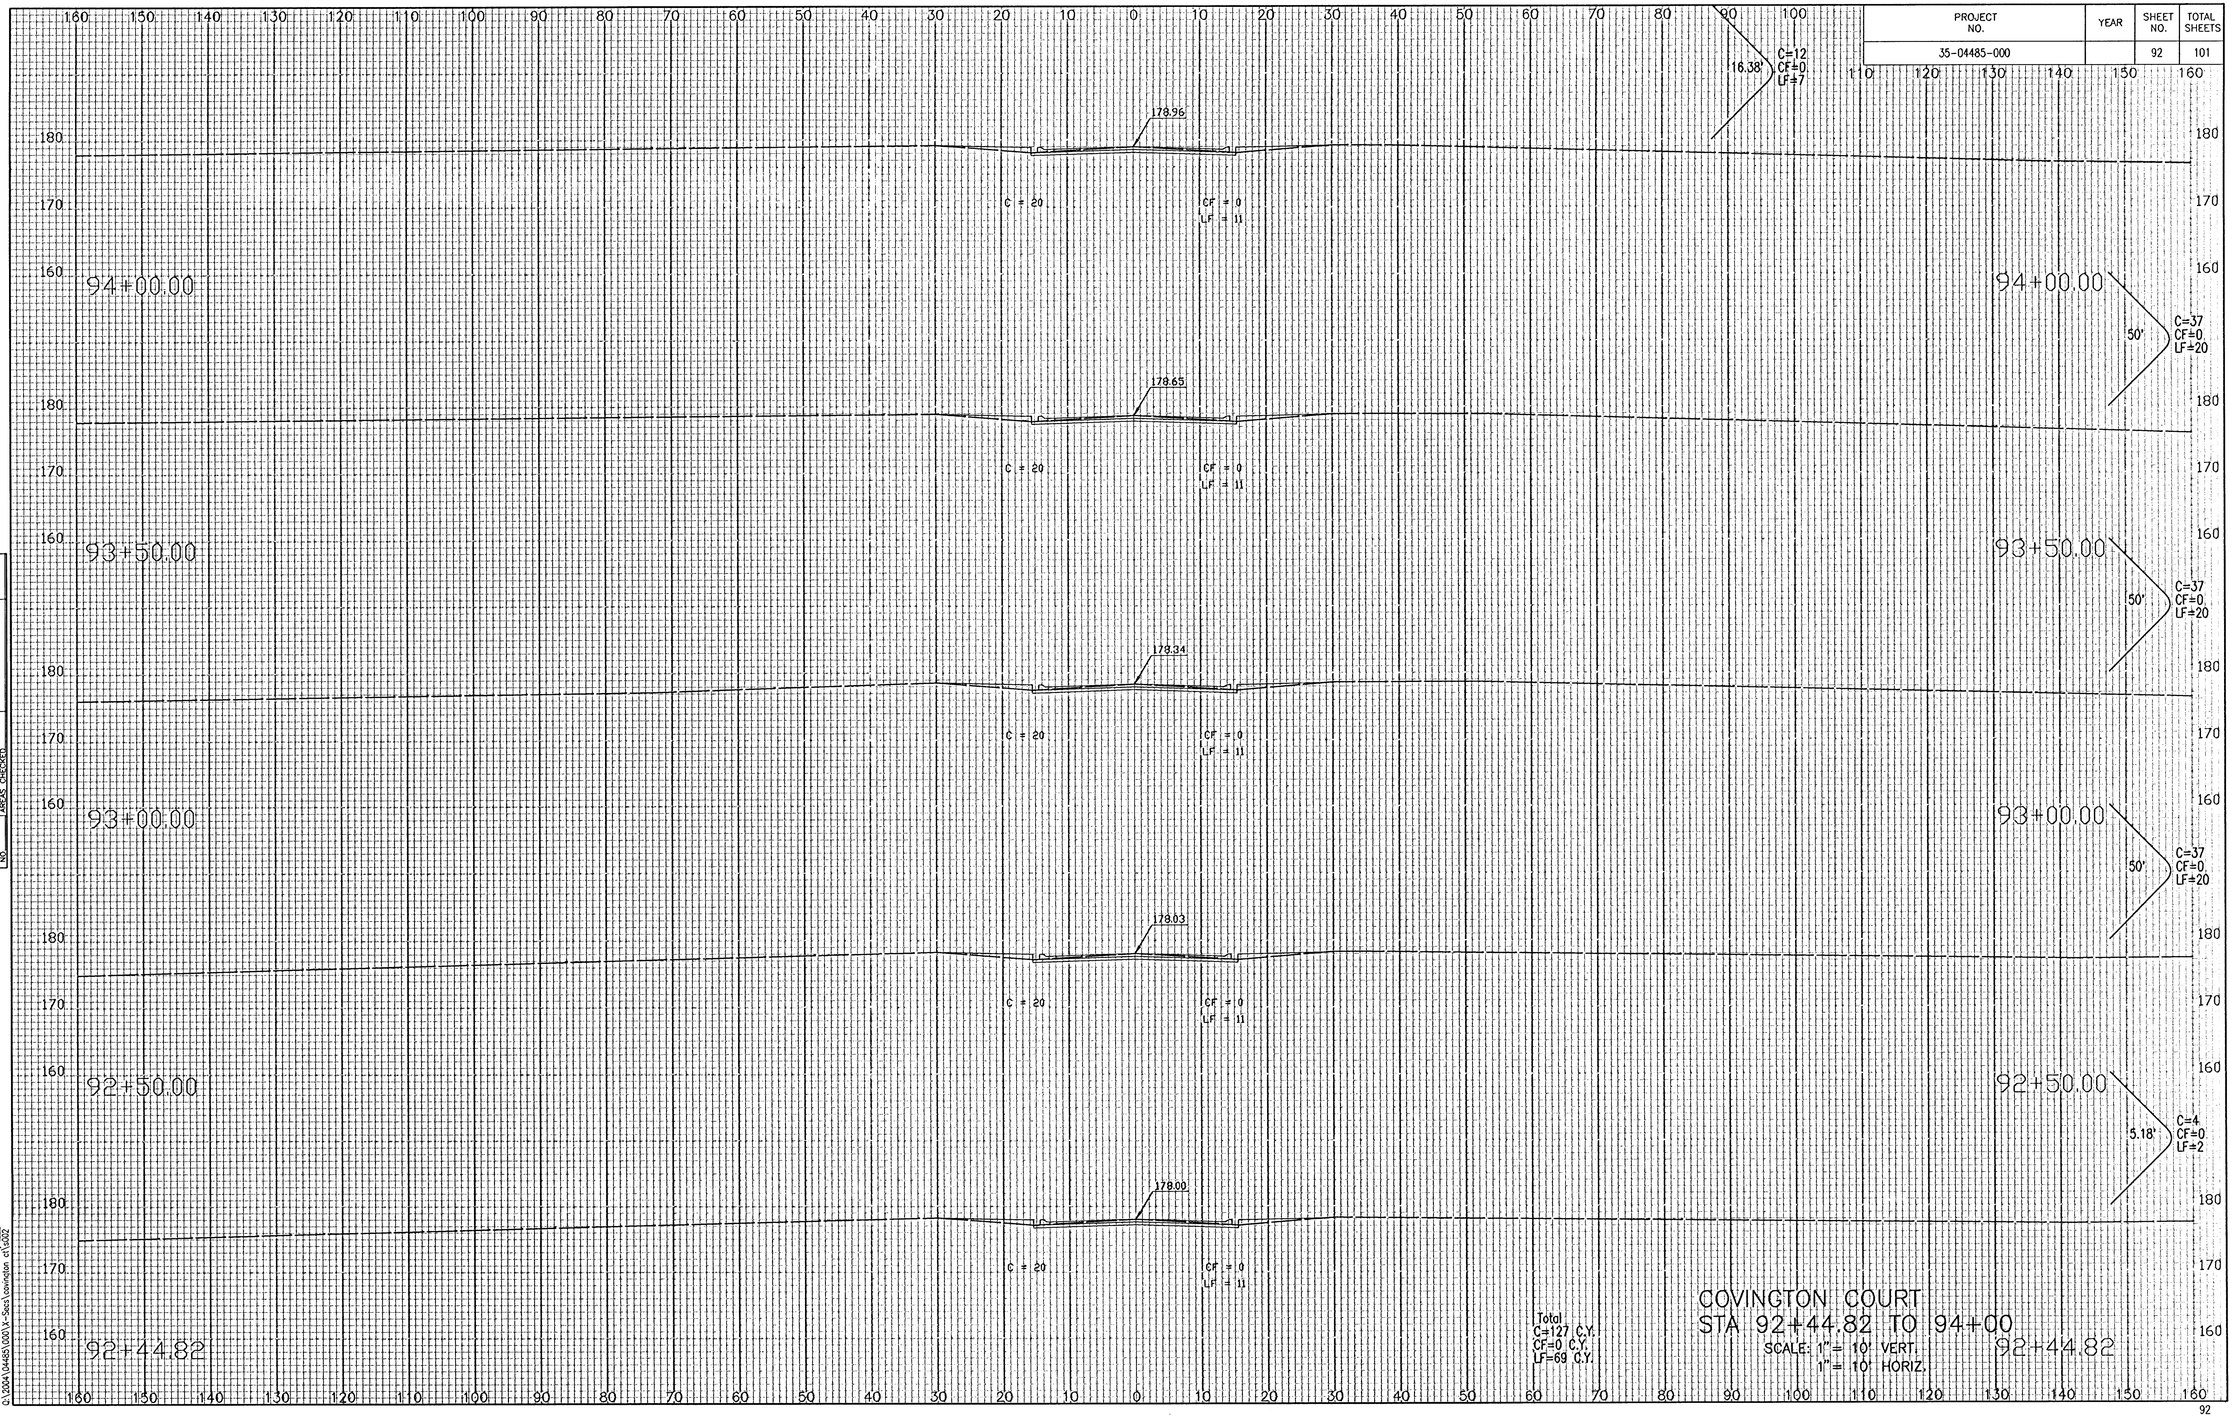

Total
C=127 C.Y.
CF=0 C.Y.
LF=69 C.Y.

COVINGTON COURT
STA 92+44.82 TO 94+00
SCALE: 1" = 10' VERT.
1" = 10' HORIZ.

NOTE BOOK	TEMPLATE
	AREAS
	AREAS CHECKED
NO	

Saved 11-09-2025 10:28:22 AM by BJS
Plot Scale 1:1 02-14-2008 8:36:18 AM by JMU
Q:\2004\04485\000\X-Sect\covington ct\c002