
PROJECT NO.	YEAR	SHEET NO.	TOTAL SHEETS
35-04485-000		93	101

NOTE BOOK	TEMPLATE
NO.	AREAS CHECKED

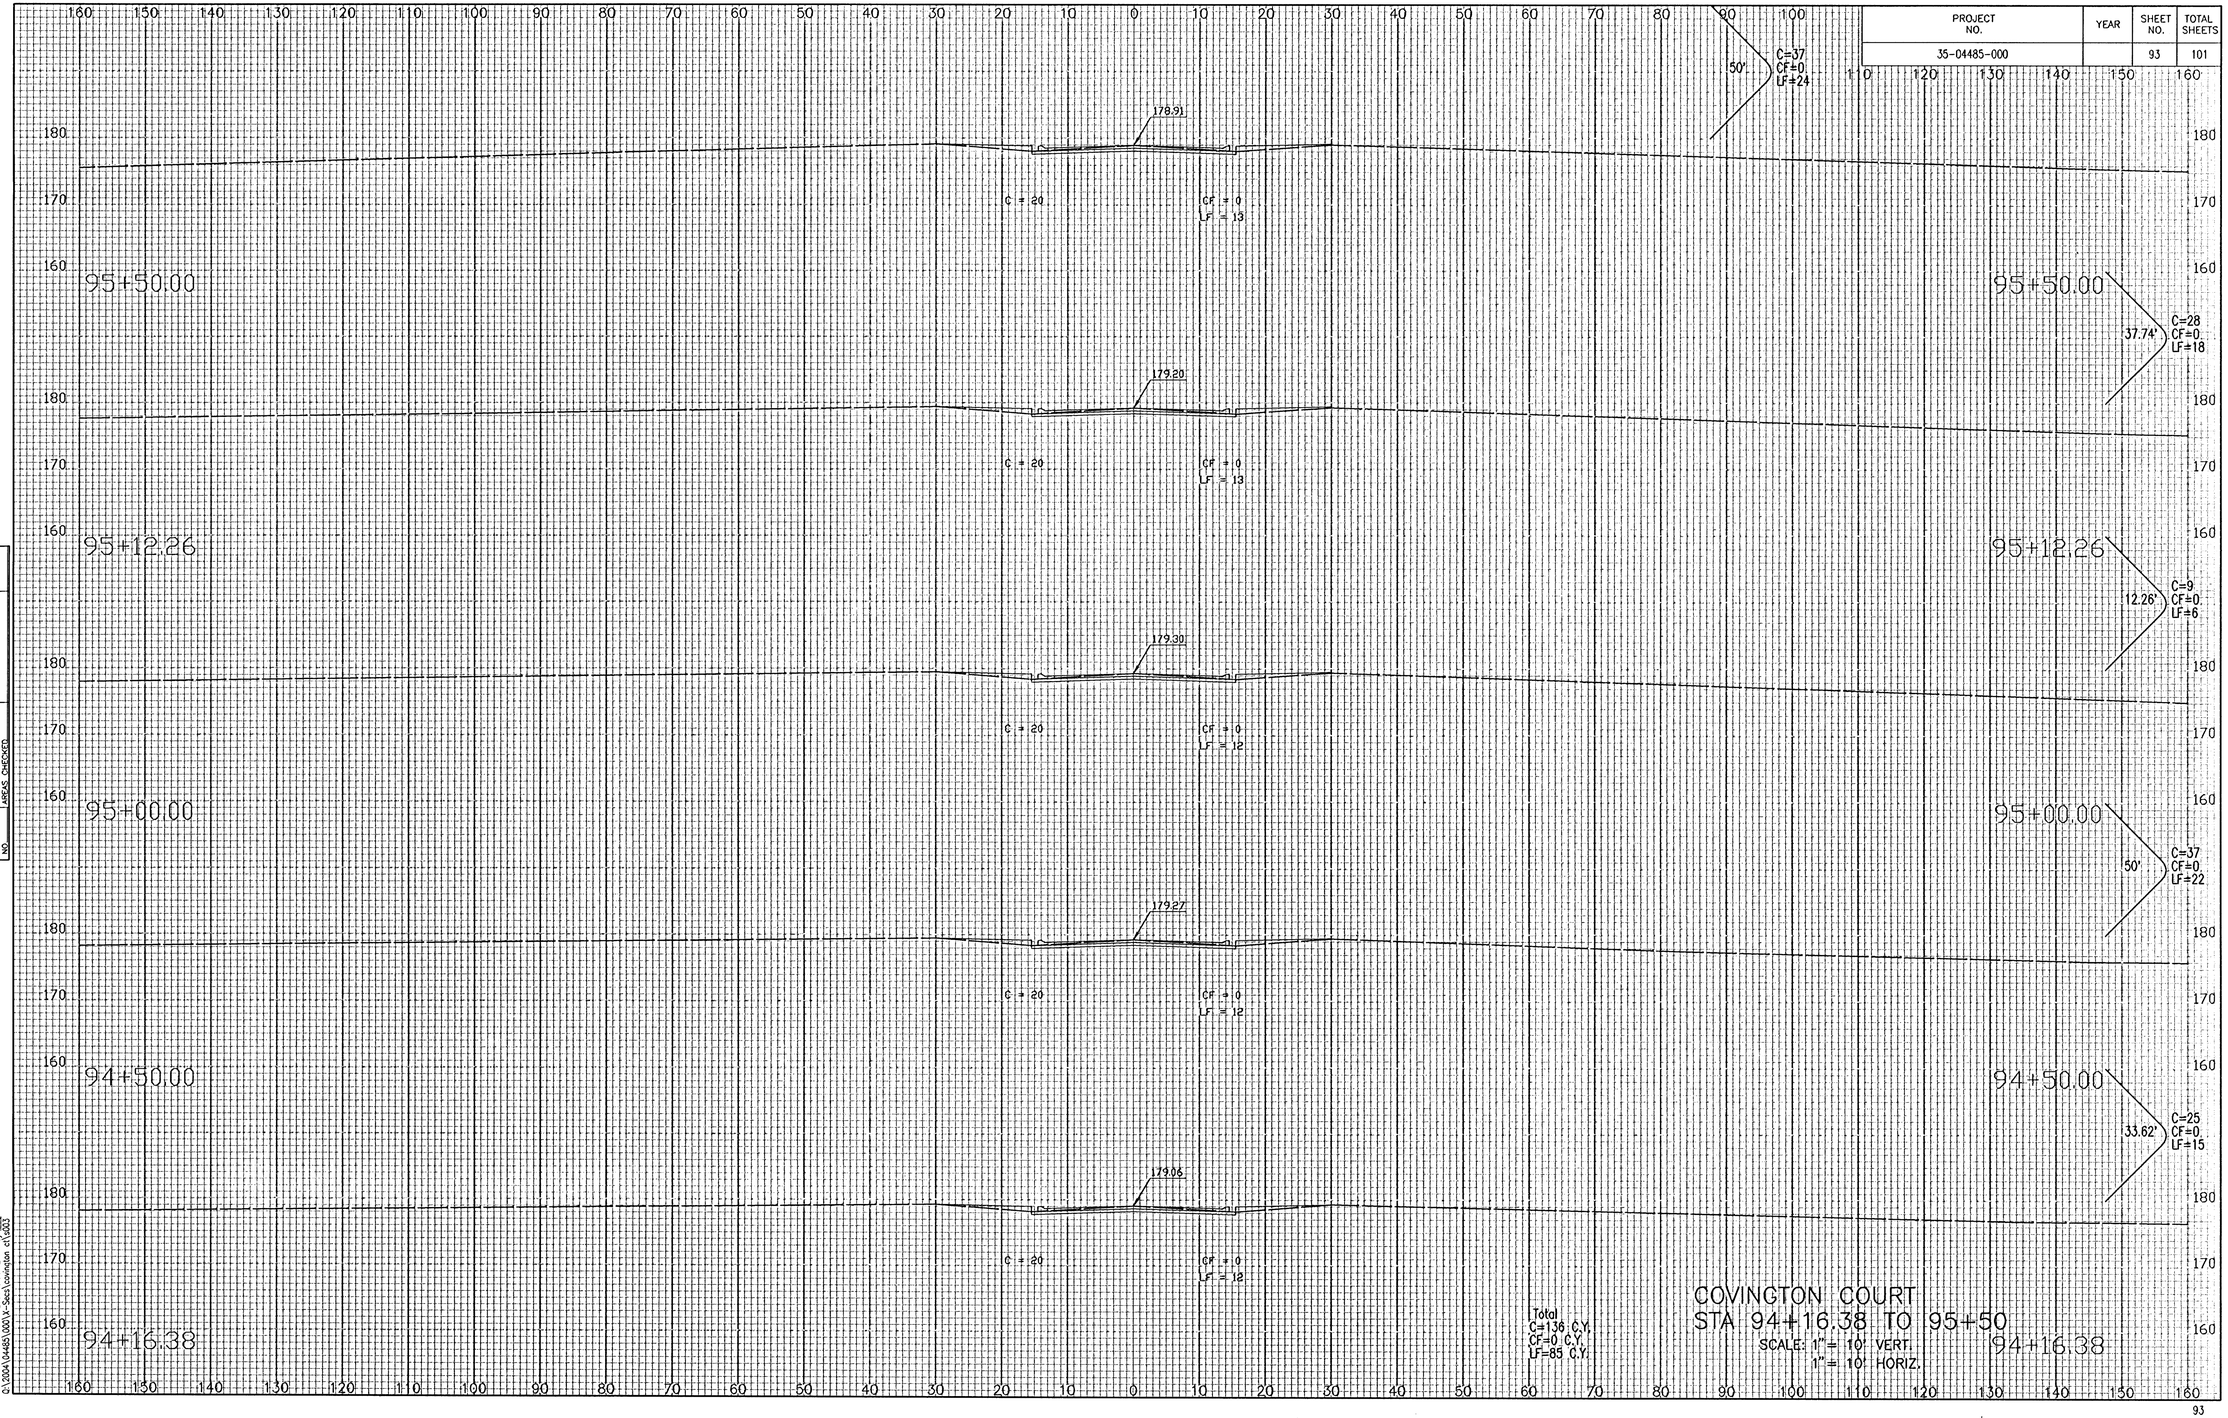

Total
C=136 C.Y.
CF=0 C.Y.
LF=85 C.Y.

COVINGTON COURT
STA 94+16.38 TO 95+50

SCALE: 1" = 10' VERT.
1" = 10' HORIZ.

Saved 11-09-2005 10:28:28 AM by BJS
Plot Scale: 1.0314 '/ Inch
Plot: 2006/Aug/0010-Sect correction 4.DWG
On 8-30-2006 8:36:42 AM By JMM