
PROJECT NO.	YEAR	SHEET NO.	TOTAL SHEETS
35-04485-000		96	101

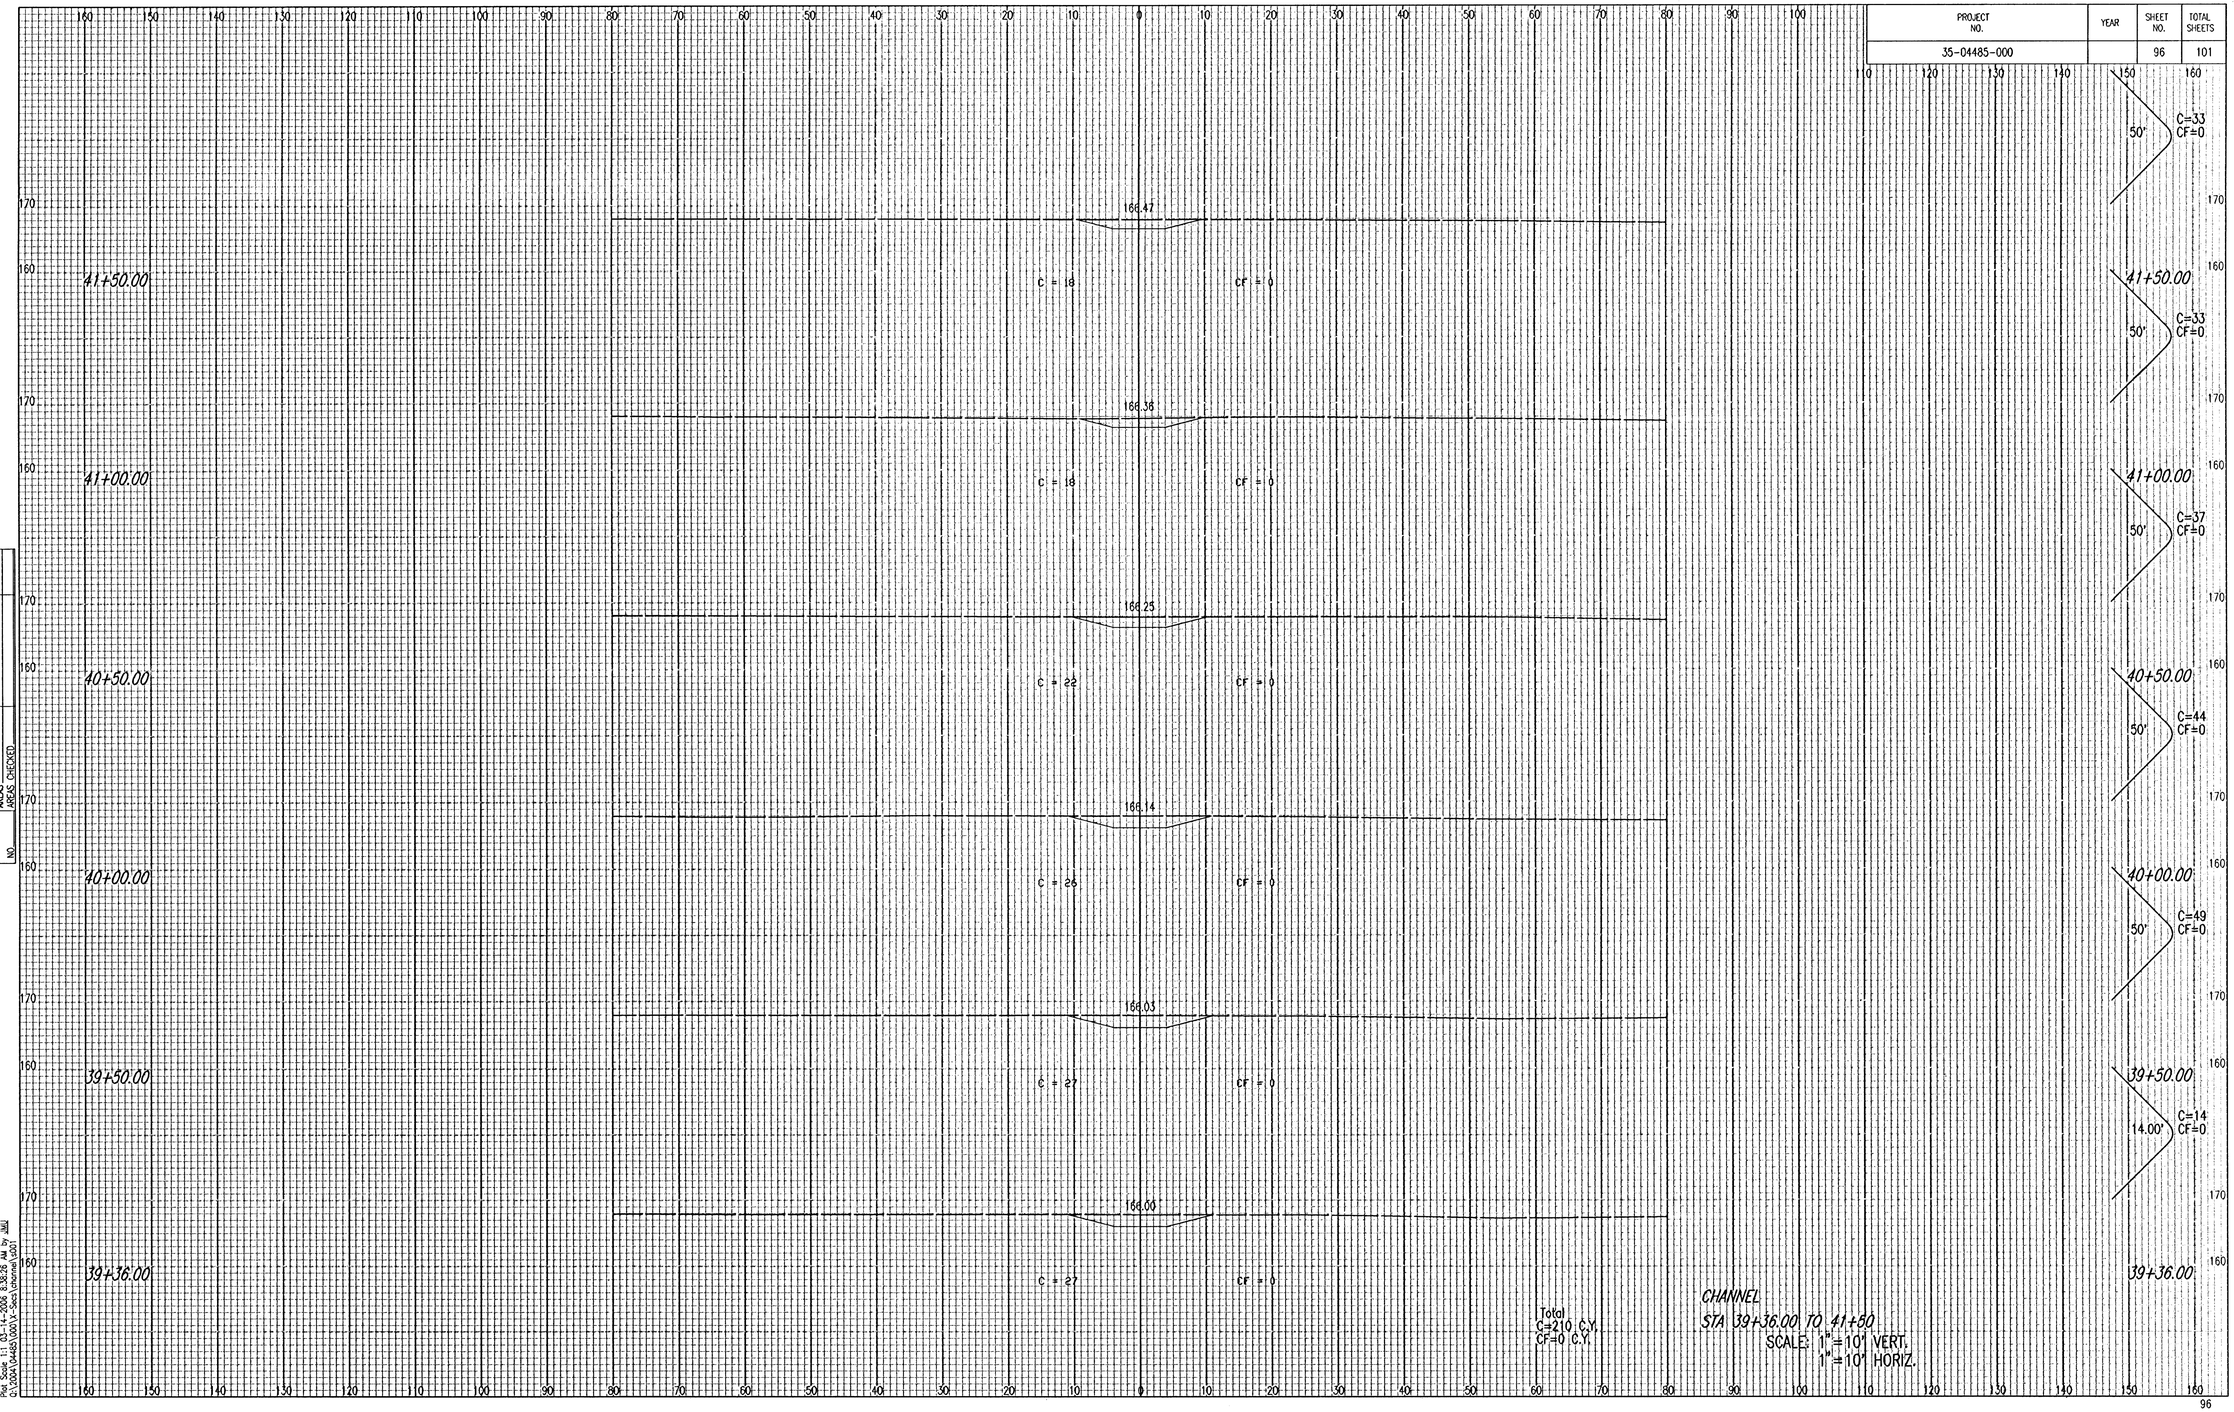

Total
C=210 C.Y.
CF=0 C.Y.

CHANNEL
STA 39+36.00 TO 41+50
SCALE: 1"=10' VERT.
1"=10' HORIZ.

NOTE BOOK TEMPLATE
NO AREAS CHECKED

Saved 11-09-2005 11:50:46 AM by BJS
Plot Date 11-03-1-2006 8:30:28 AM by AMJ
C:\DOT\35-04485-000\11-1-Secs\Channel.dgn