
PROJECT NO.	YEAR	SHEET NO.	TOTAL SHEETS
35-04485-000		97	101

ROUTE BOOK	TEMPLATE
NO	AREAS CHECKED

Sheet: 11-09-2005, 11:30:48 AM By: BJS
Plot: 11-09-2005, 11:30:58 AM By: JMM
Q:\2004\04485\000\X-Sects\channel\ch002

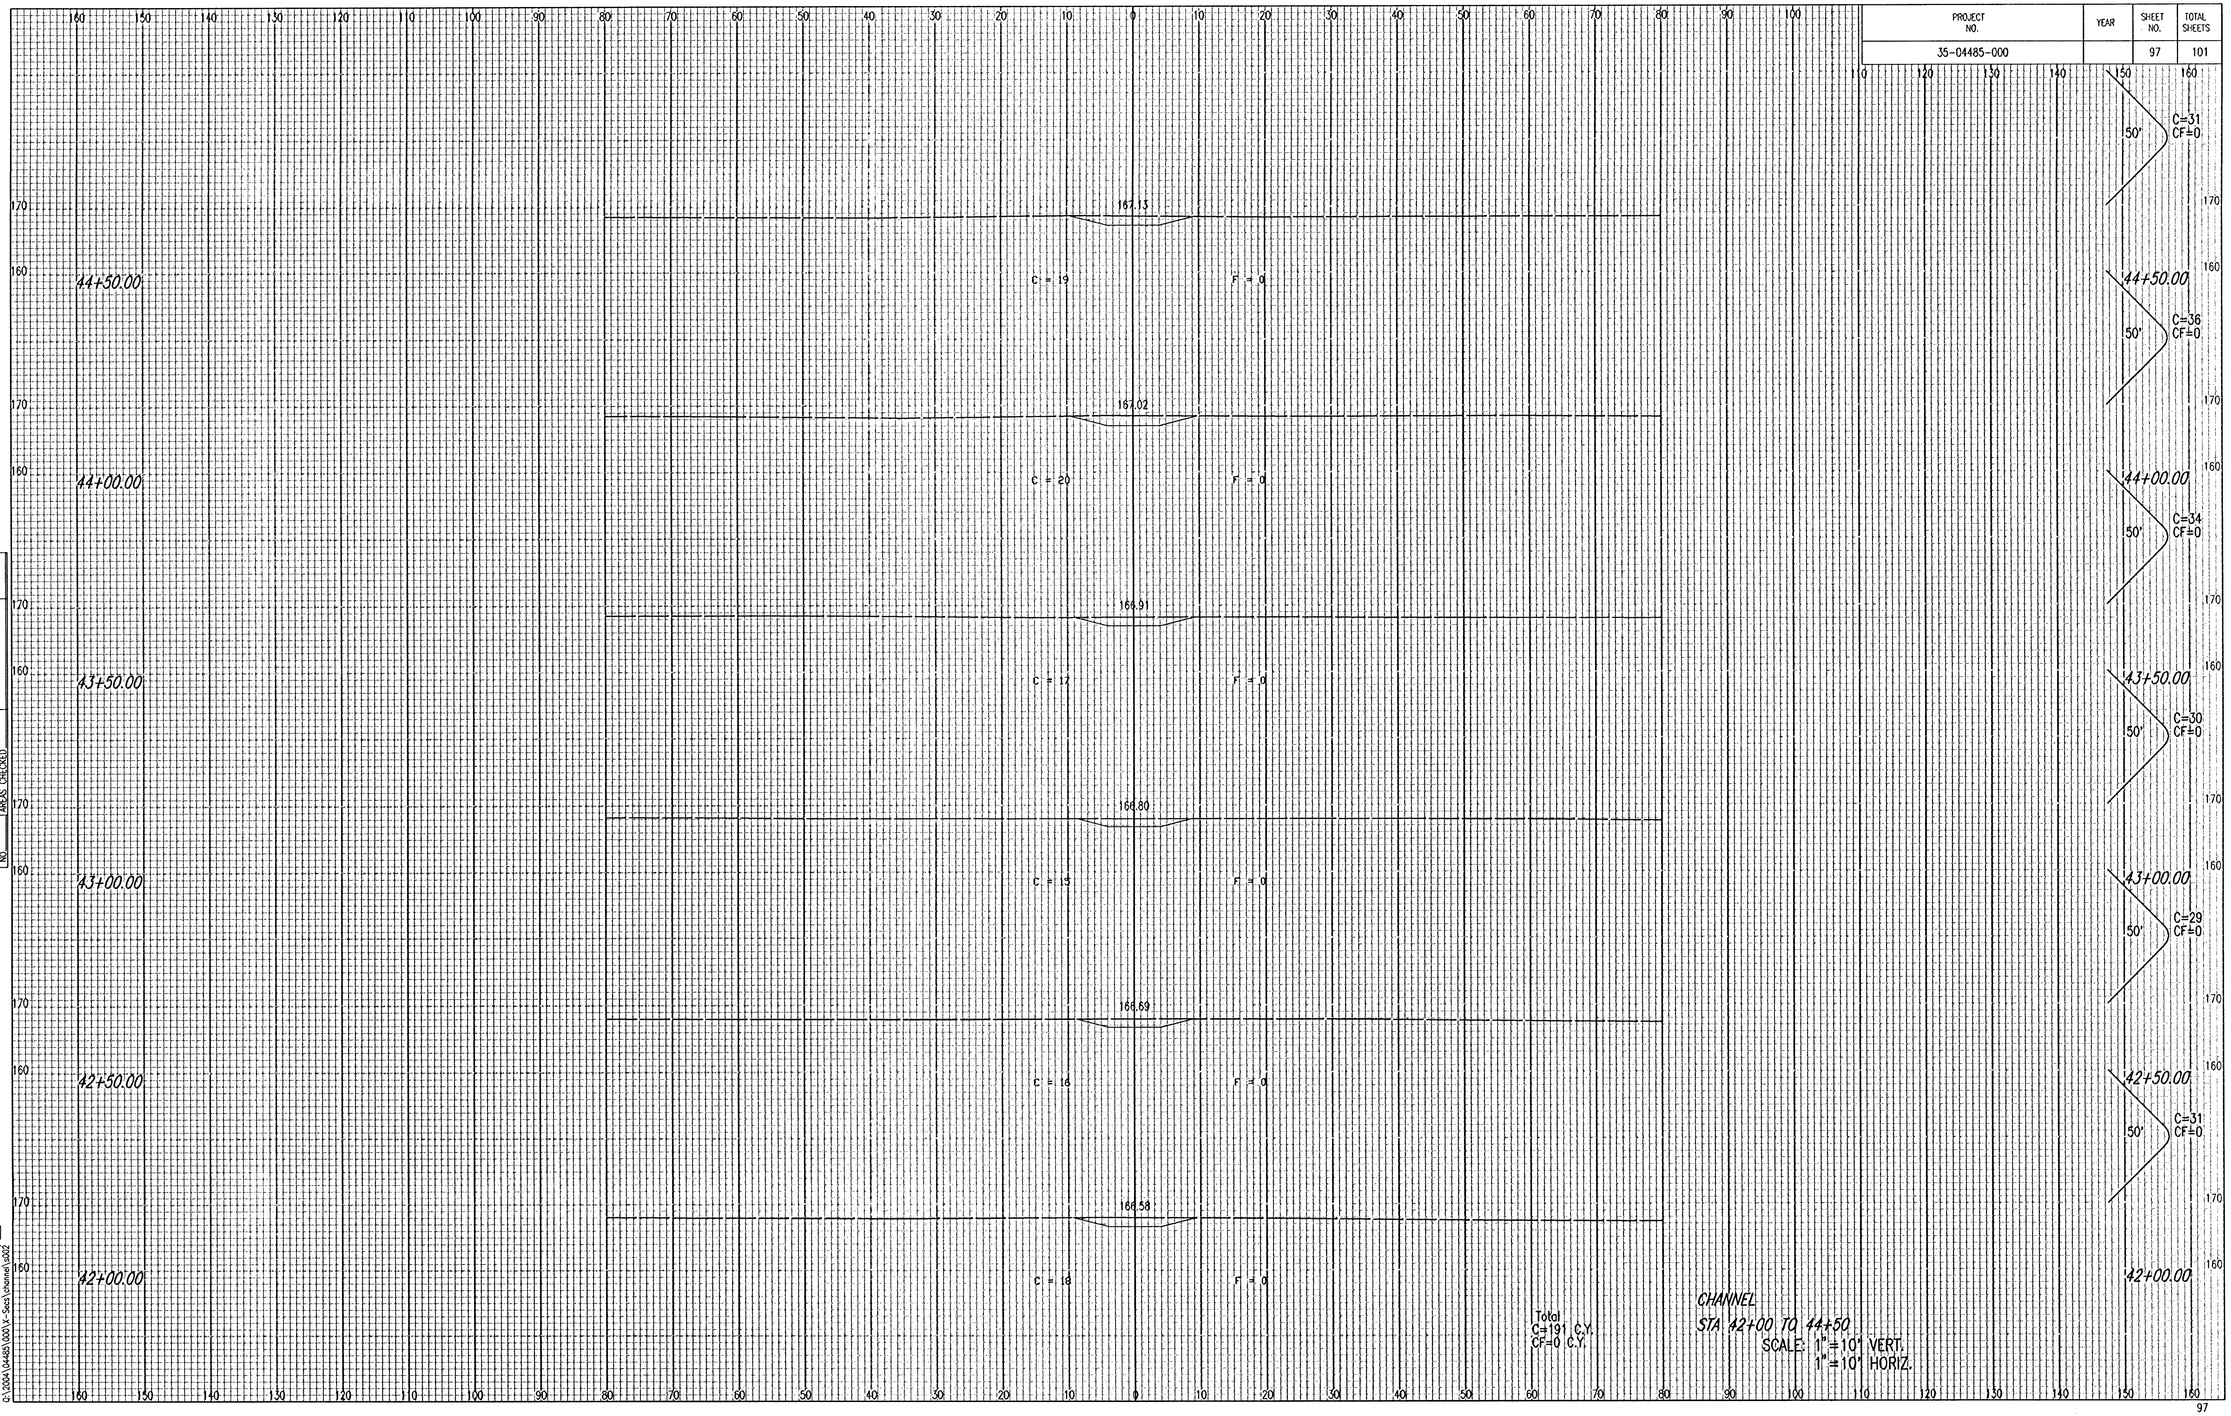

Total
C=191 C.Y.
CF=0 C.Y.

CHANNEL
STA 42+00 TO 44+50
SCALE: 1"=10' VERT.
1"=10' HORIZ.