PROJECT NO.	YEAR	SHEET NO.	TOTAL SHEETS
35-04485-000		98	101

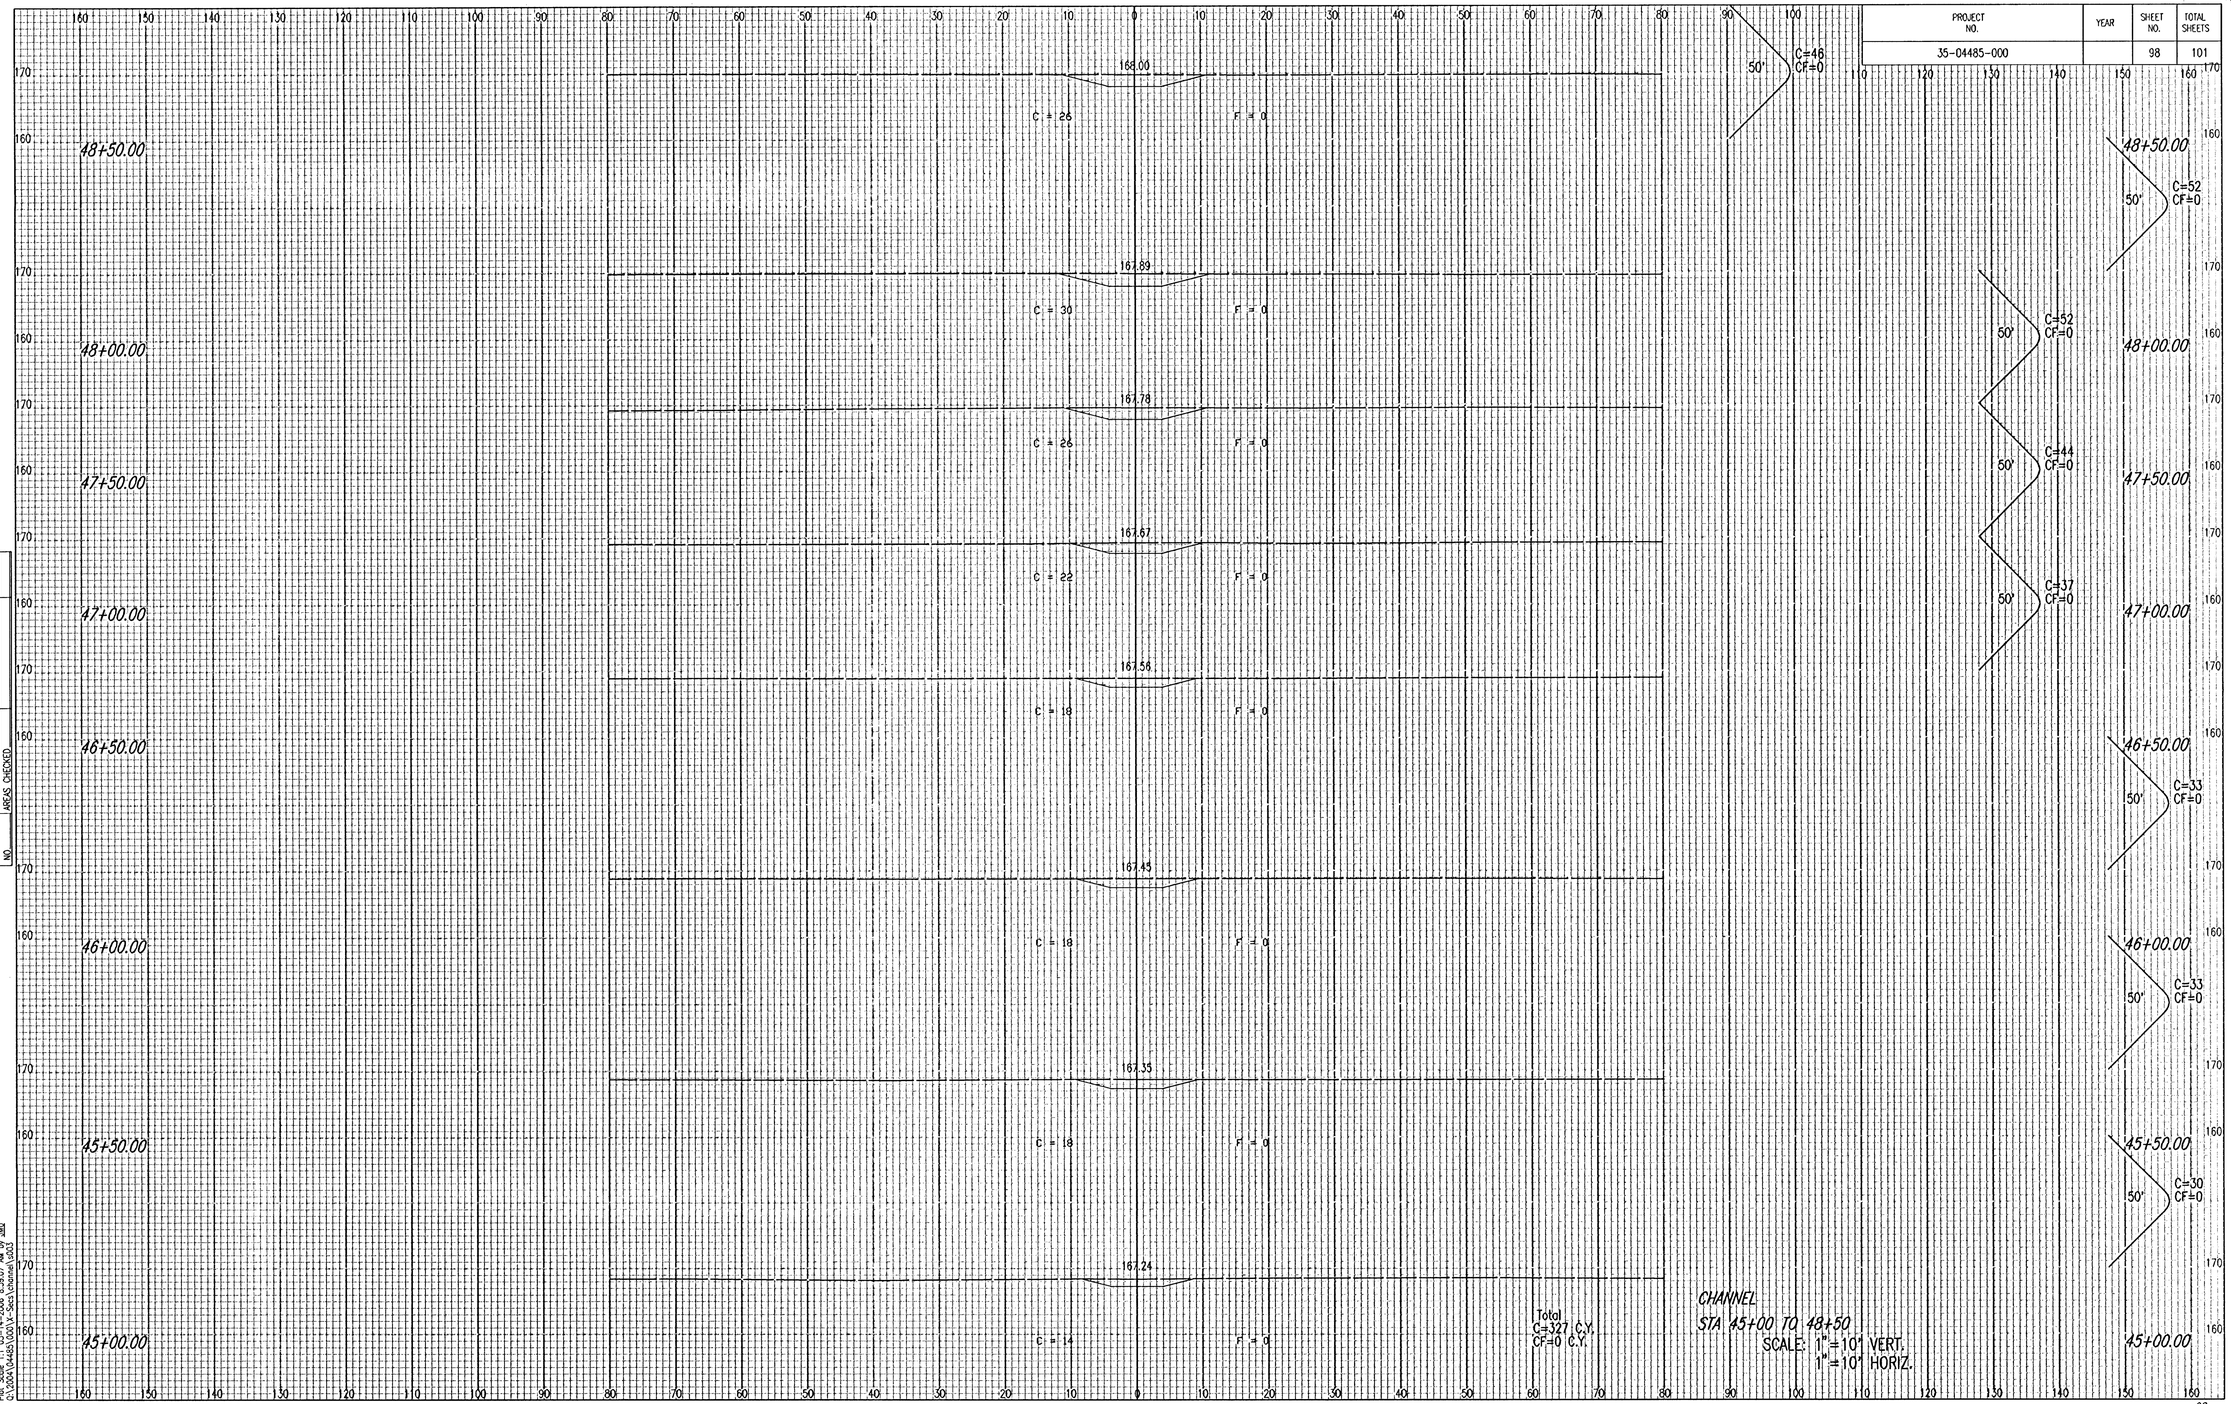

CHANNEL
STA 45+00 TO 48+50
SCALE: 1"=10' VERT.
1"=10' HORIZ.

NOTE BOOK TEMPLATE
NO. AREAS AREAS CHECKED

Saved 11-09-2005 11:50:50 AM by BJS
Plot Scale 1:1 03-14-2006 8:39:07 AM by JMU
G:\2004\04485\000\X-Secs\channel\s003