PROJECT NO.	YEAR	SHEET NO.	TOTAL SHEETS
35-04485-000		98	101

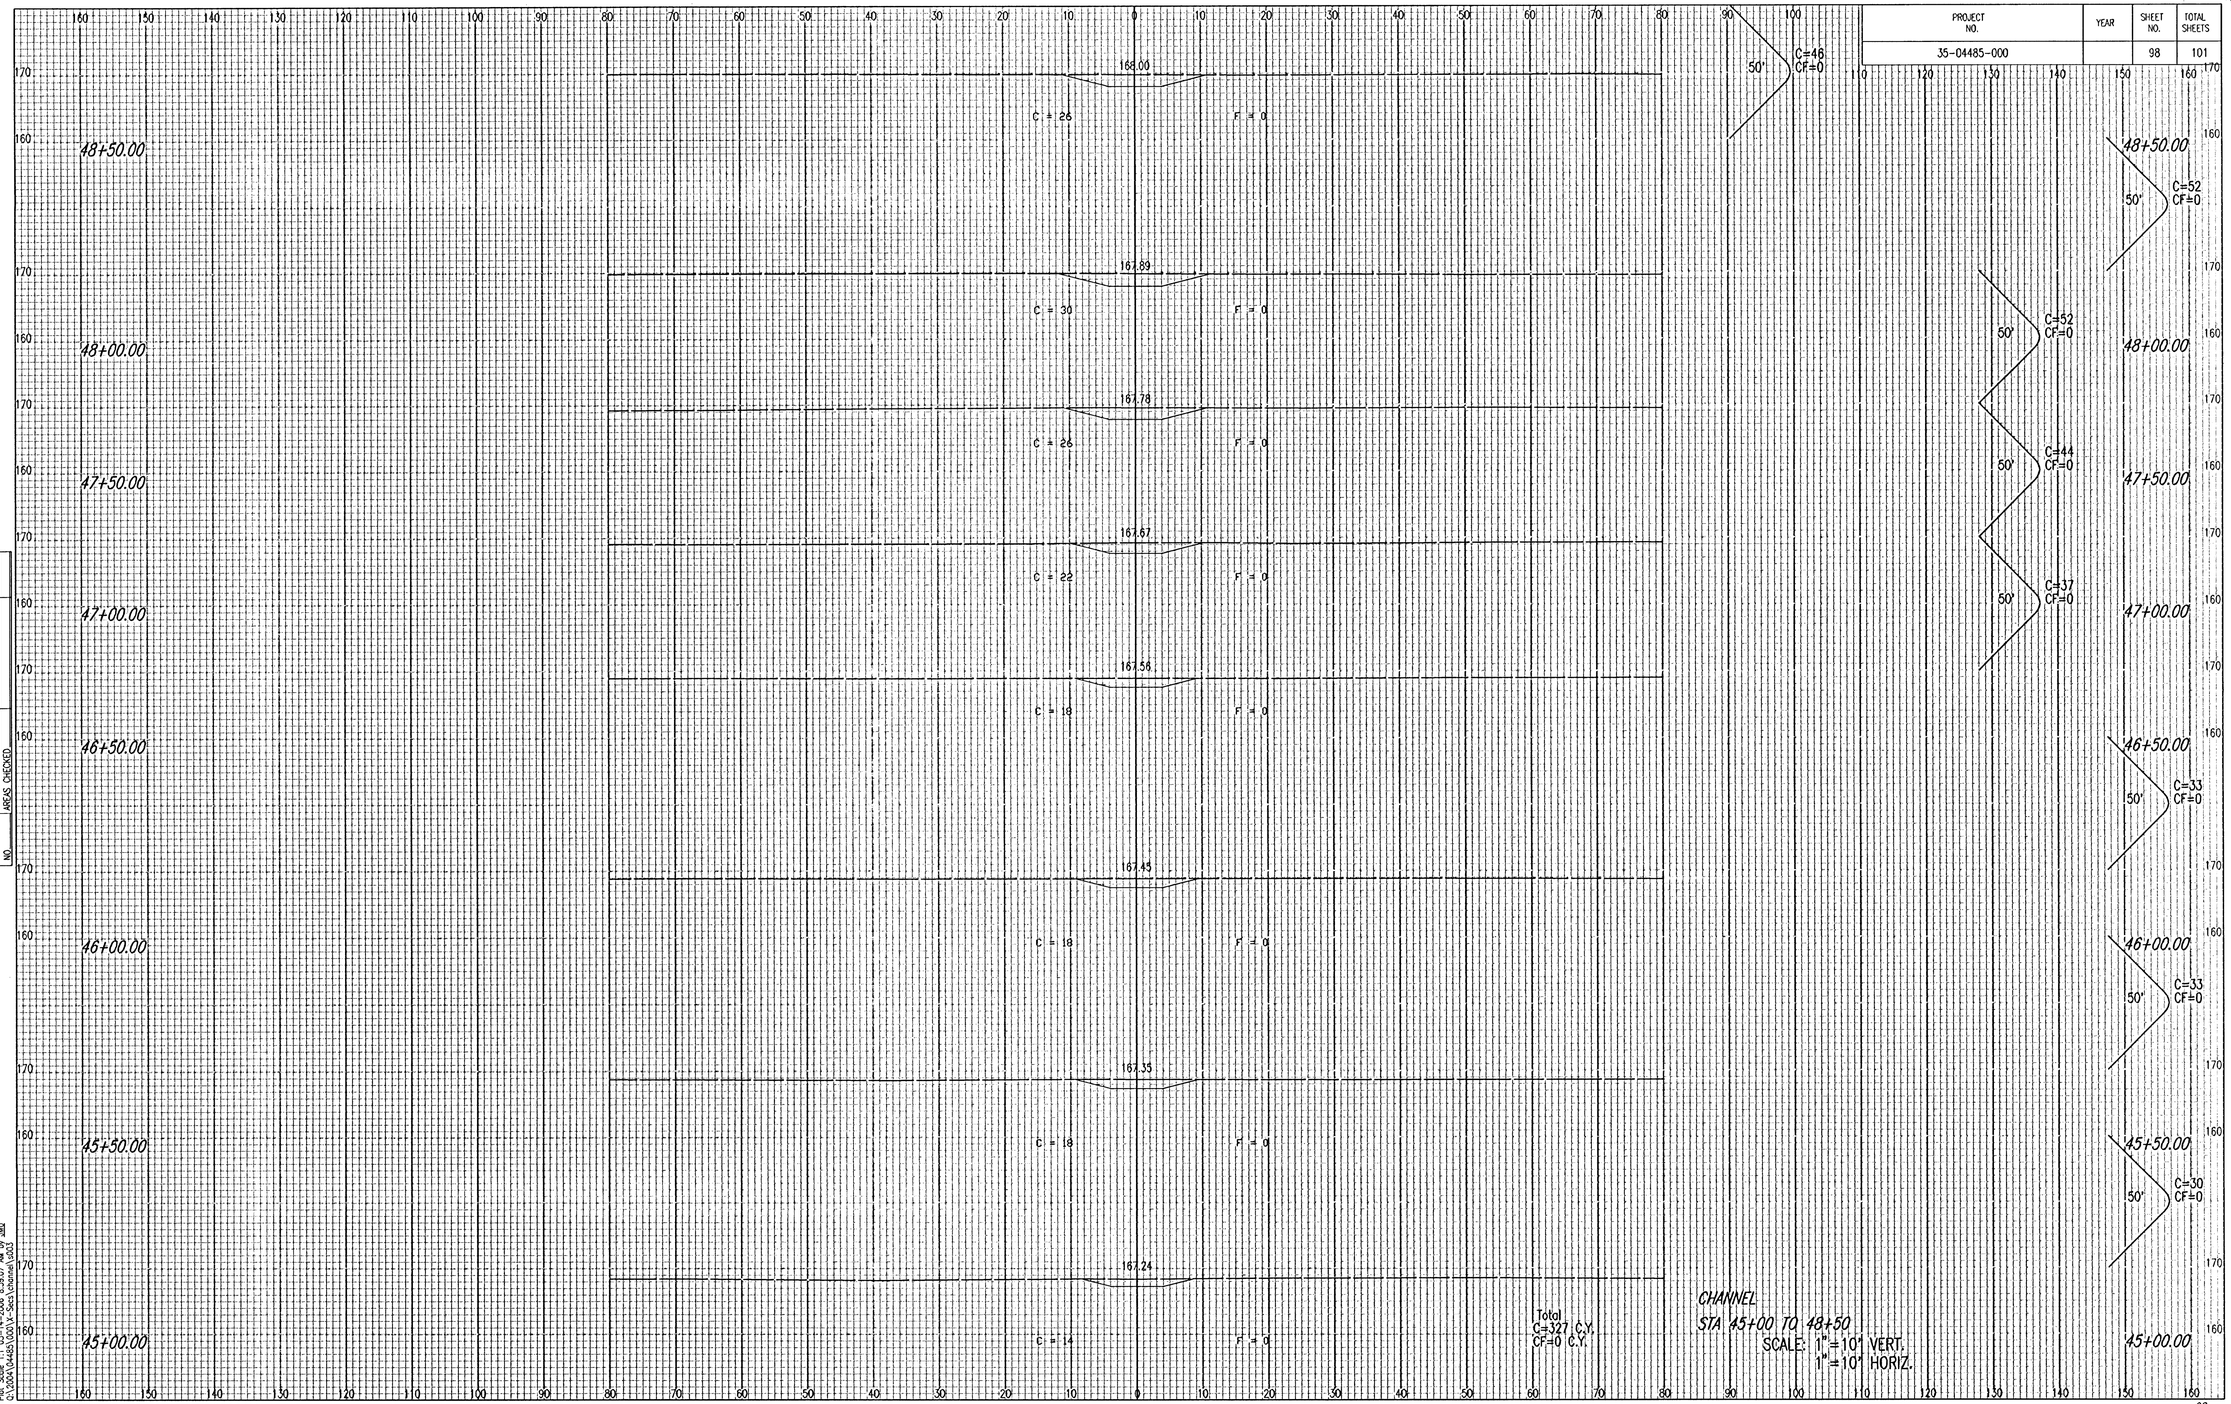

Total
C=327 C.Y.
CF=0 C.Y.

CHANNEL
STA 45+00 TO 48+50
SCALE: 1"=10' VERT.
1"=10' HORIZ.

NO	NOTE BOOK	TEMPLATE
		AREAS CHECKED

Saved 11-09-2005 11:50:50 AM by BJS
Plot Scale 1:1 11-09-2005 8:33:07 AM by JMM
C:\DGN\35-04485\0001-2006\2006\2006\2006\2006\2006\2006\2006