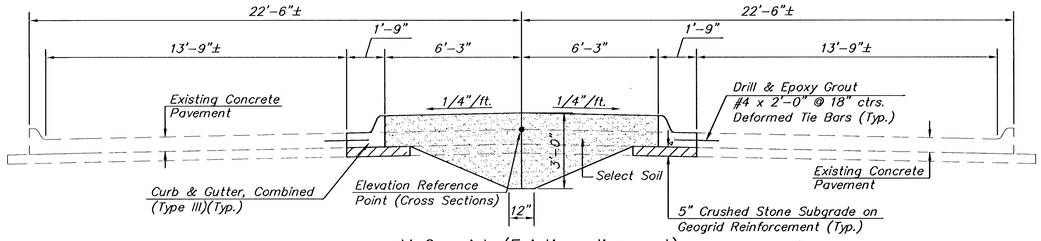

McCormick (Existing alignment)

McCormick – STA. 21+85.32 TO STA. 24+02.37
McCormick – STA. 25+50.61 TO STA. 26+65.71

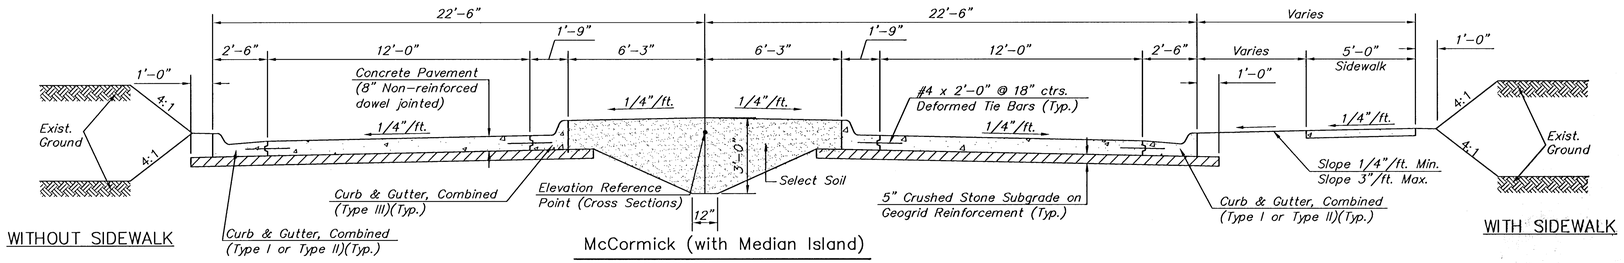

McCormick (with Median Island)

McCormick – STA. 26+65.71 TO STA. 27+95.20
McCormick – STA. 29+58.53 TO STA. 29+89.87
McCormick – STA. 32+19.64 TO STA. 34+60.92
McCormick – STA. 35+24.59 TO STA. 35+84.67
McCormick – STA. 37+58.37 TO STA. 40+11.07
McCormick – STA. 42+40.61 TO STA. 43+16.07
McCormick – STA. 44+05.62 TO STA. 45+76.30

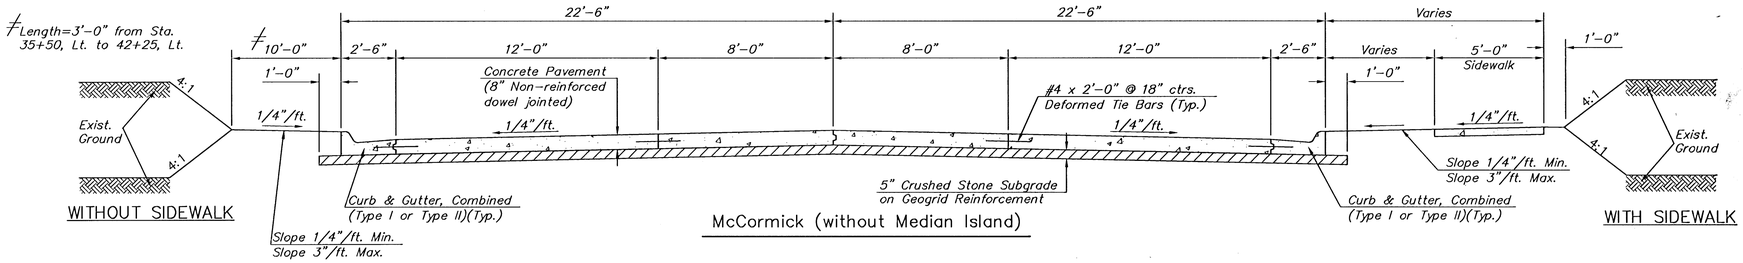

McCormick (without Median Island)

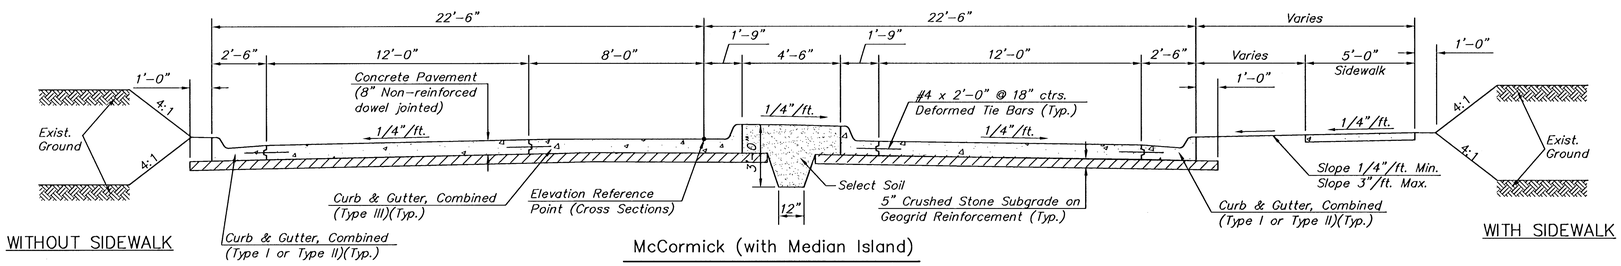

McCormick (with Median Island)

McCormick – STA. 44+05.62 TO STA. 45+76.30

J:\Civil\03245\dwg\pave\03245TP1.dwg 1/20/2005 1:13:34 PM CST

MKEC ENGINEERING CONSULTANTS
411 N. WEBB ROAD
WICHITA, KS. 67206
316 - 684 - 9600

McCORMICK AVENUE STREET IMPROVEMENTS
PROJECT NAME

TYPICAL SECTIONS
SHEET TITLE

JRA	WNJ	JRA
DESIGN BY:	DRAWN BY:	CHECKED BY:
AUGUST 2005	03245	2 / 111
DATE	JOB NO.	SHEET/OF