

McCORMICK STREET
SHERIDAN TO K-42
CROSS SECTIONS


29+91.123

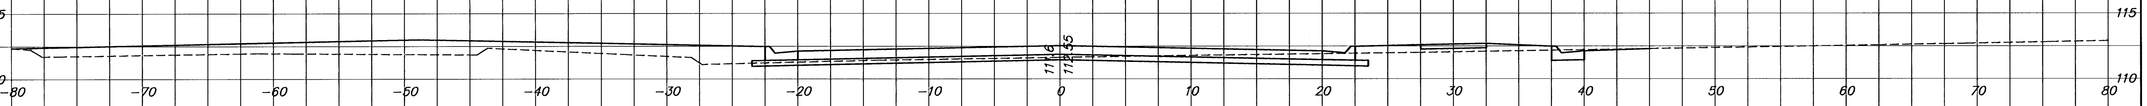


29+83.123

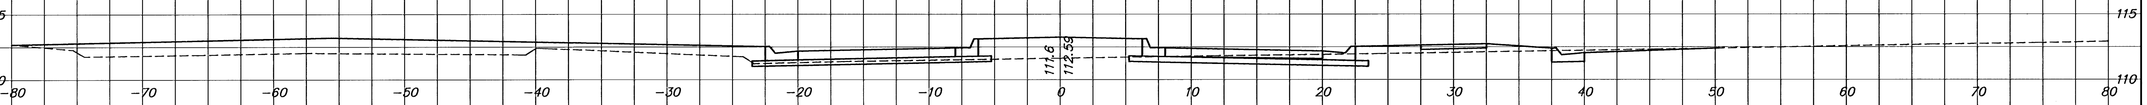


29+75

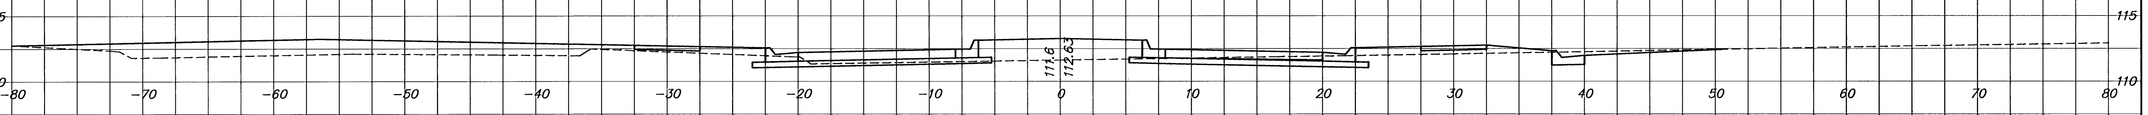


29+65.278

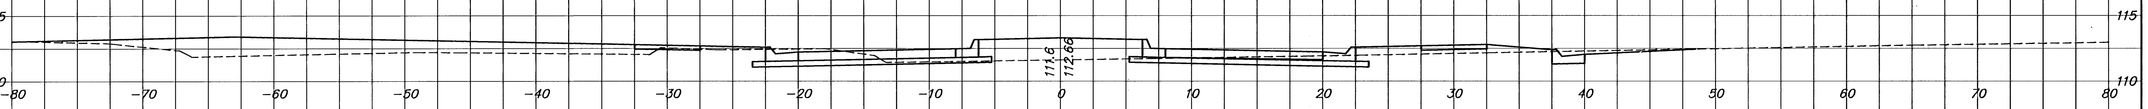

29+57.278

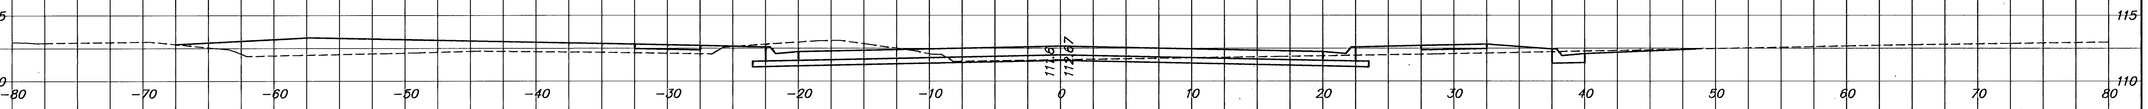

29+50

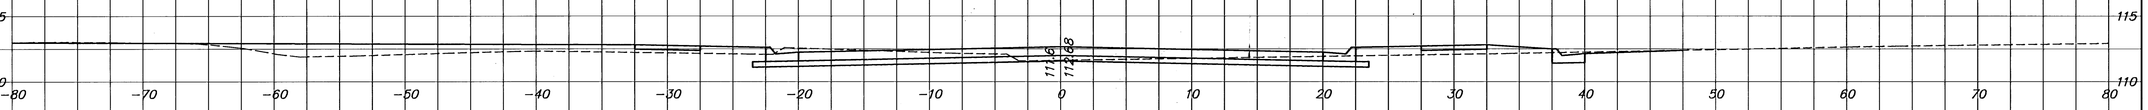

J:\Civil\03245\dwg\xsect\03245xs07.dwg 3/1/2004 2:20:32 PM CST