McCORMICK STREET
SHERIDAN TO K-42
CROSS SECTIONS

30+25

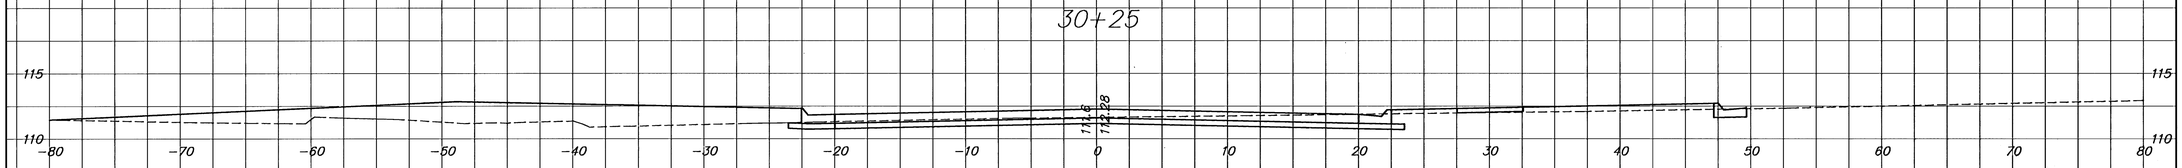

30+23.465

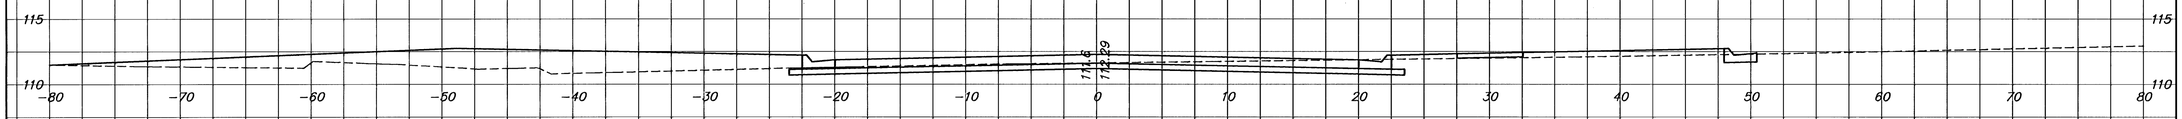

30+00

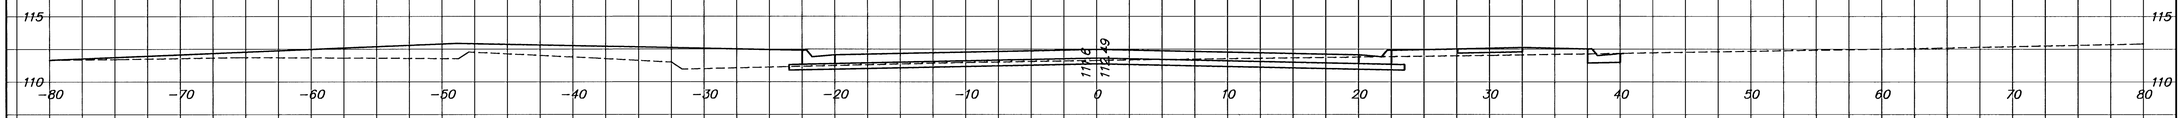

J:\Civil\03245\dwg\xsect\03245xs08.dwg 3/1/2004 2:22:29 PM CST