

McCORMICK STREET
SHERIDAN TO K-42
CROSS SECTIONS


31+00

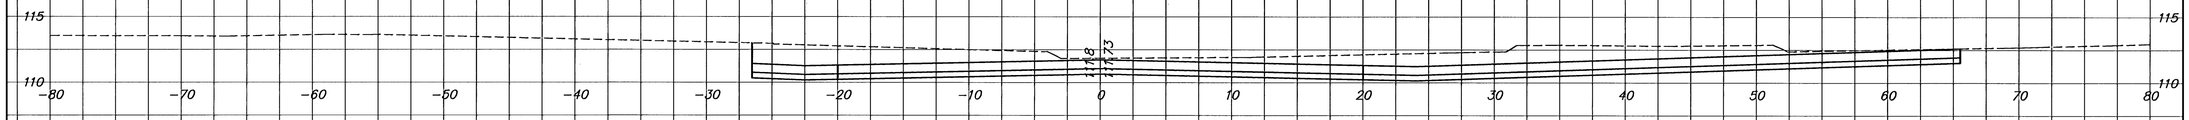

30+75

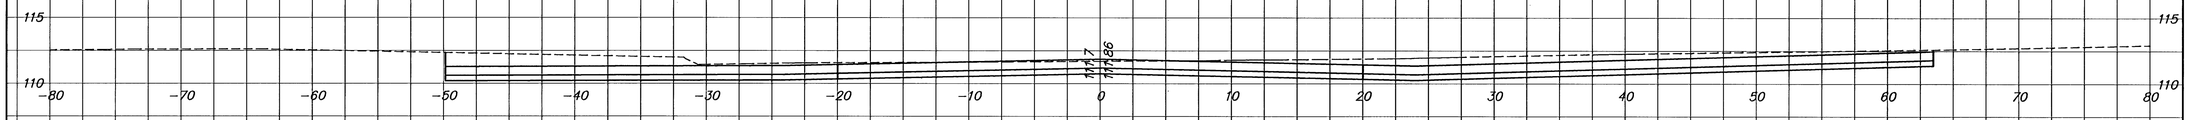


30+73.449

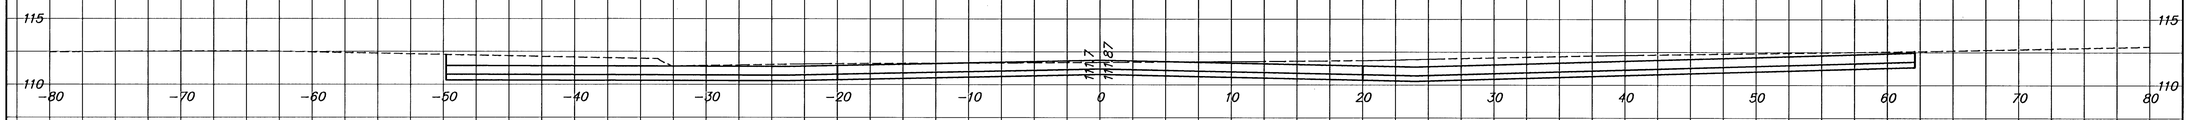


30+62.297



30+51.145

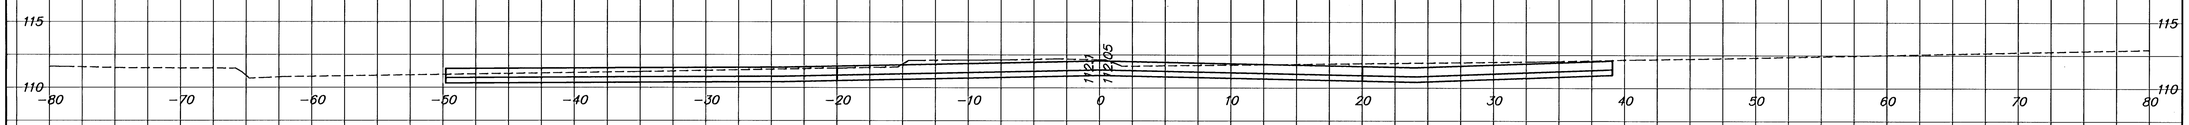

30+50

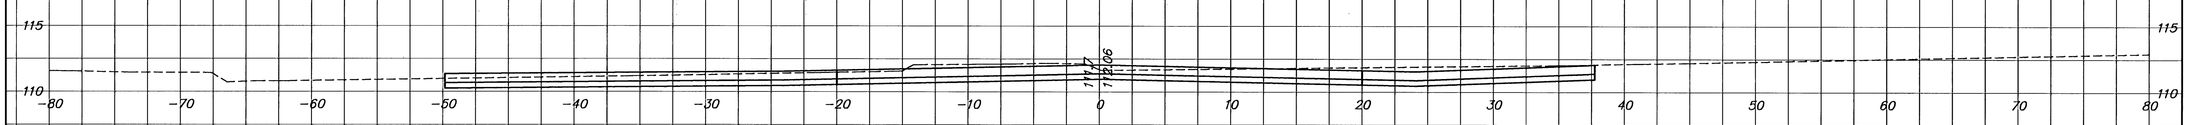

J:\Civil\03245\dwg\xsect\03245xs09.dwg 3/1/2004 3:22:53 PM CST