

McCORMICK STREET
SHERIDAN TO K-42
CROSS SECTIONS

45+25

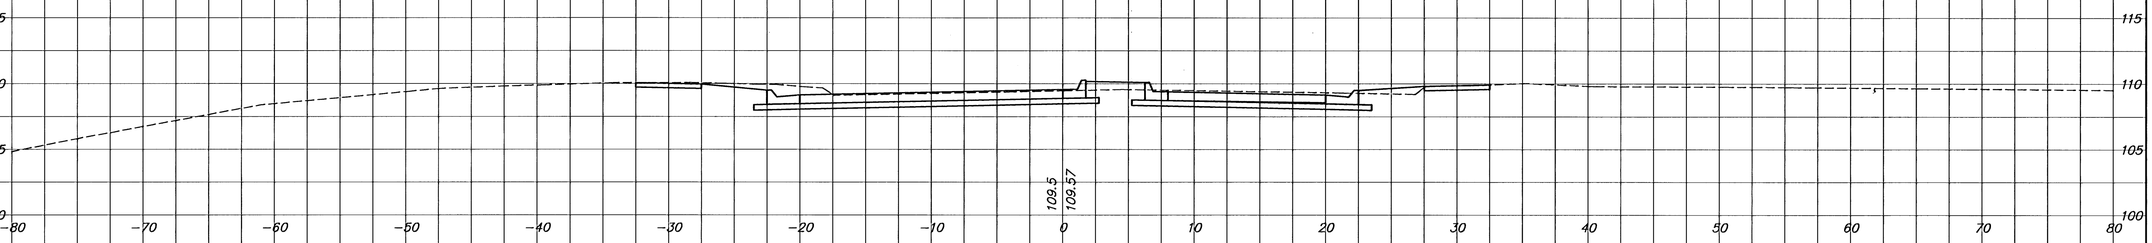

45+00

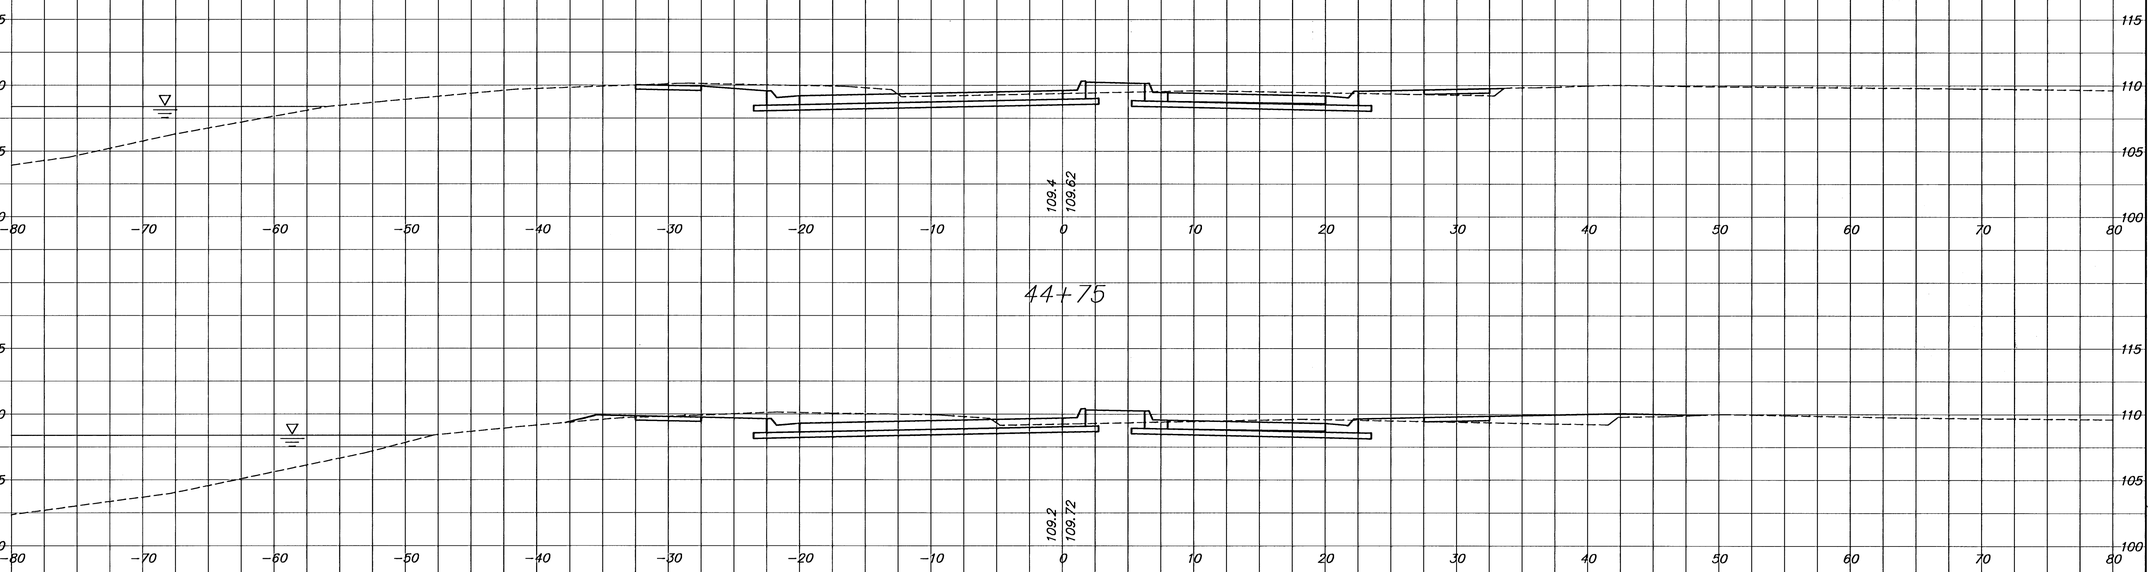

44+75

J:\Civil\03245\DWG\xsect\03245xs27.dwg 01/20/2005 04:07:38 PM CST