
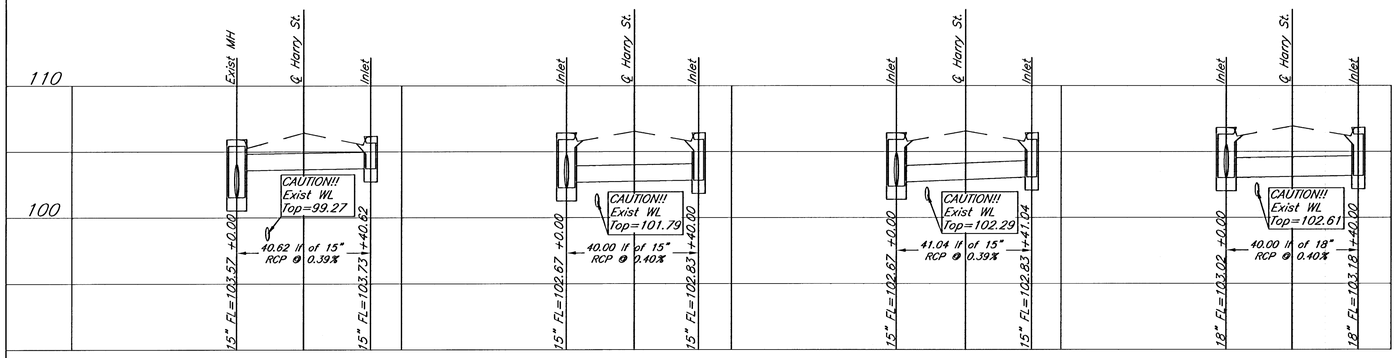


Line 1A
B.L. Sta. 29+51.68
See Page 20.

Line 1B
B.L. Sta. 26+78.07
See Page 20.

Line 1C
B.L. Sta. 25+95.30
See Page 20.

Line 1D
B.L. Sta. 22+10.07
See Page 21.

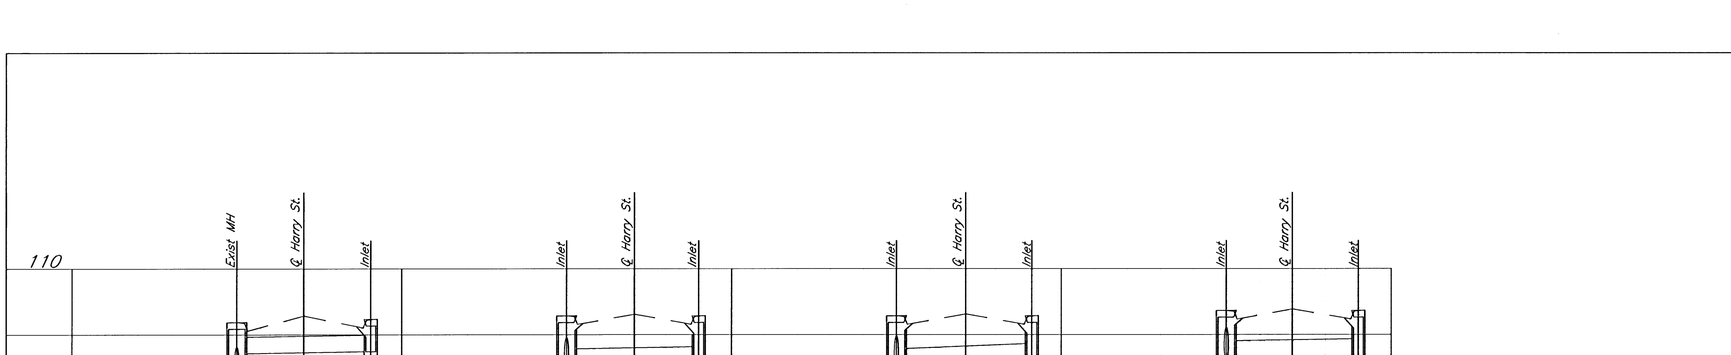

Line 1E
B.L. Sta. 19+50.00
See Page 22.

Line 1F
B.L. Sta. 16+37.60
See Page 22.

Line 1G
B.L. Sta. 22+80.00
See Page 21.

Line 1H
B.L. Sta. 19+10.85
See Page 22.

Line 1I
B.L. Sta. 15+25.67
See Page 22.

Back Fill Note:
Under proposed Pavement area, backfill trench with jetted sand. Cost to be subsidiary to pipe unit cost.

20 0 10 20 40 80
(IN FEET)
1 inch = 20 ft.

Vert. Scale
(IN FEET)
1 inch = 4 ft.

Harry Street Improvements
Storm Sewer
Wichita, KS

kemiller engineering
516 S. Market, Wichita, KS 67202 316/264-0242

PROJECT NUMBER 472-84001 OCA#706900

KEM NO.	FILE	DATE	SHEET
04050	SWSPLAN5	10/22/04	23
DESIGN PB	DRAWN SJ	REVISED 11/21/05	OF 58