PROJECT NO.	YEAR	SHEET NO.	TOTAL SHEETS
35-04688-000		52	86

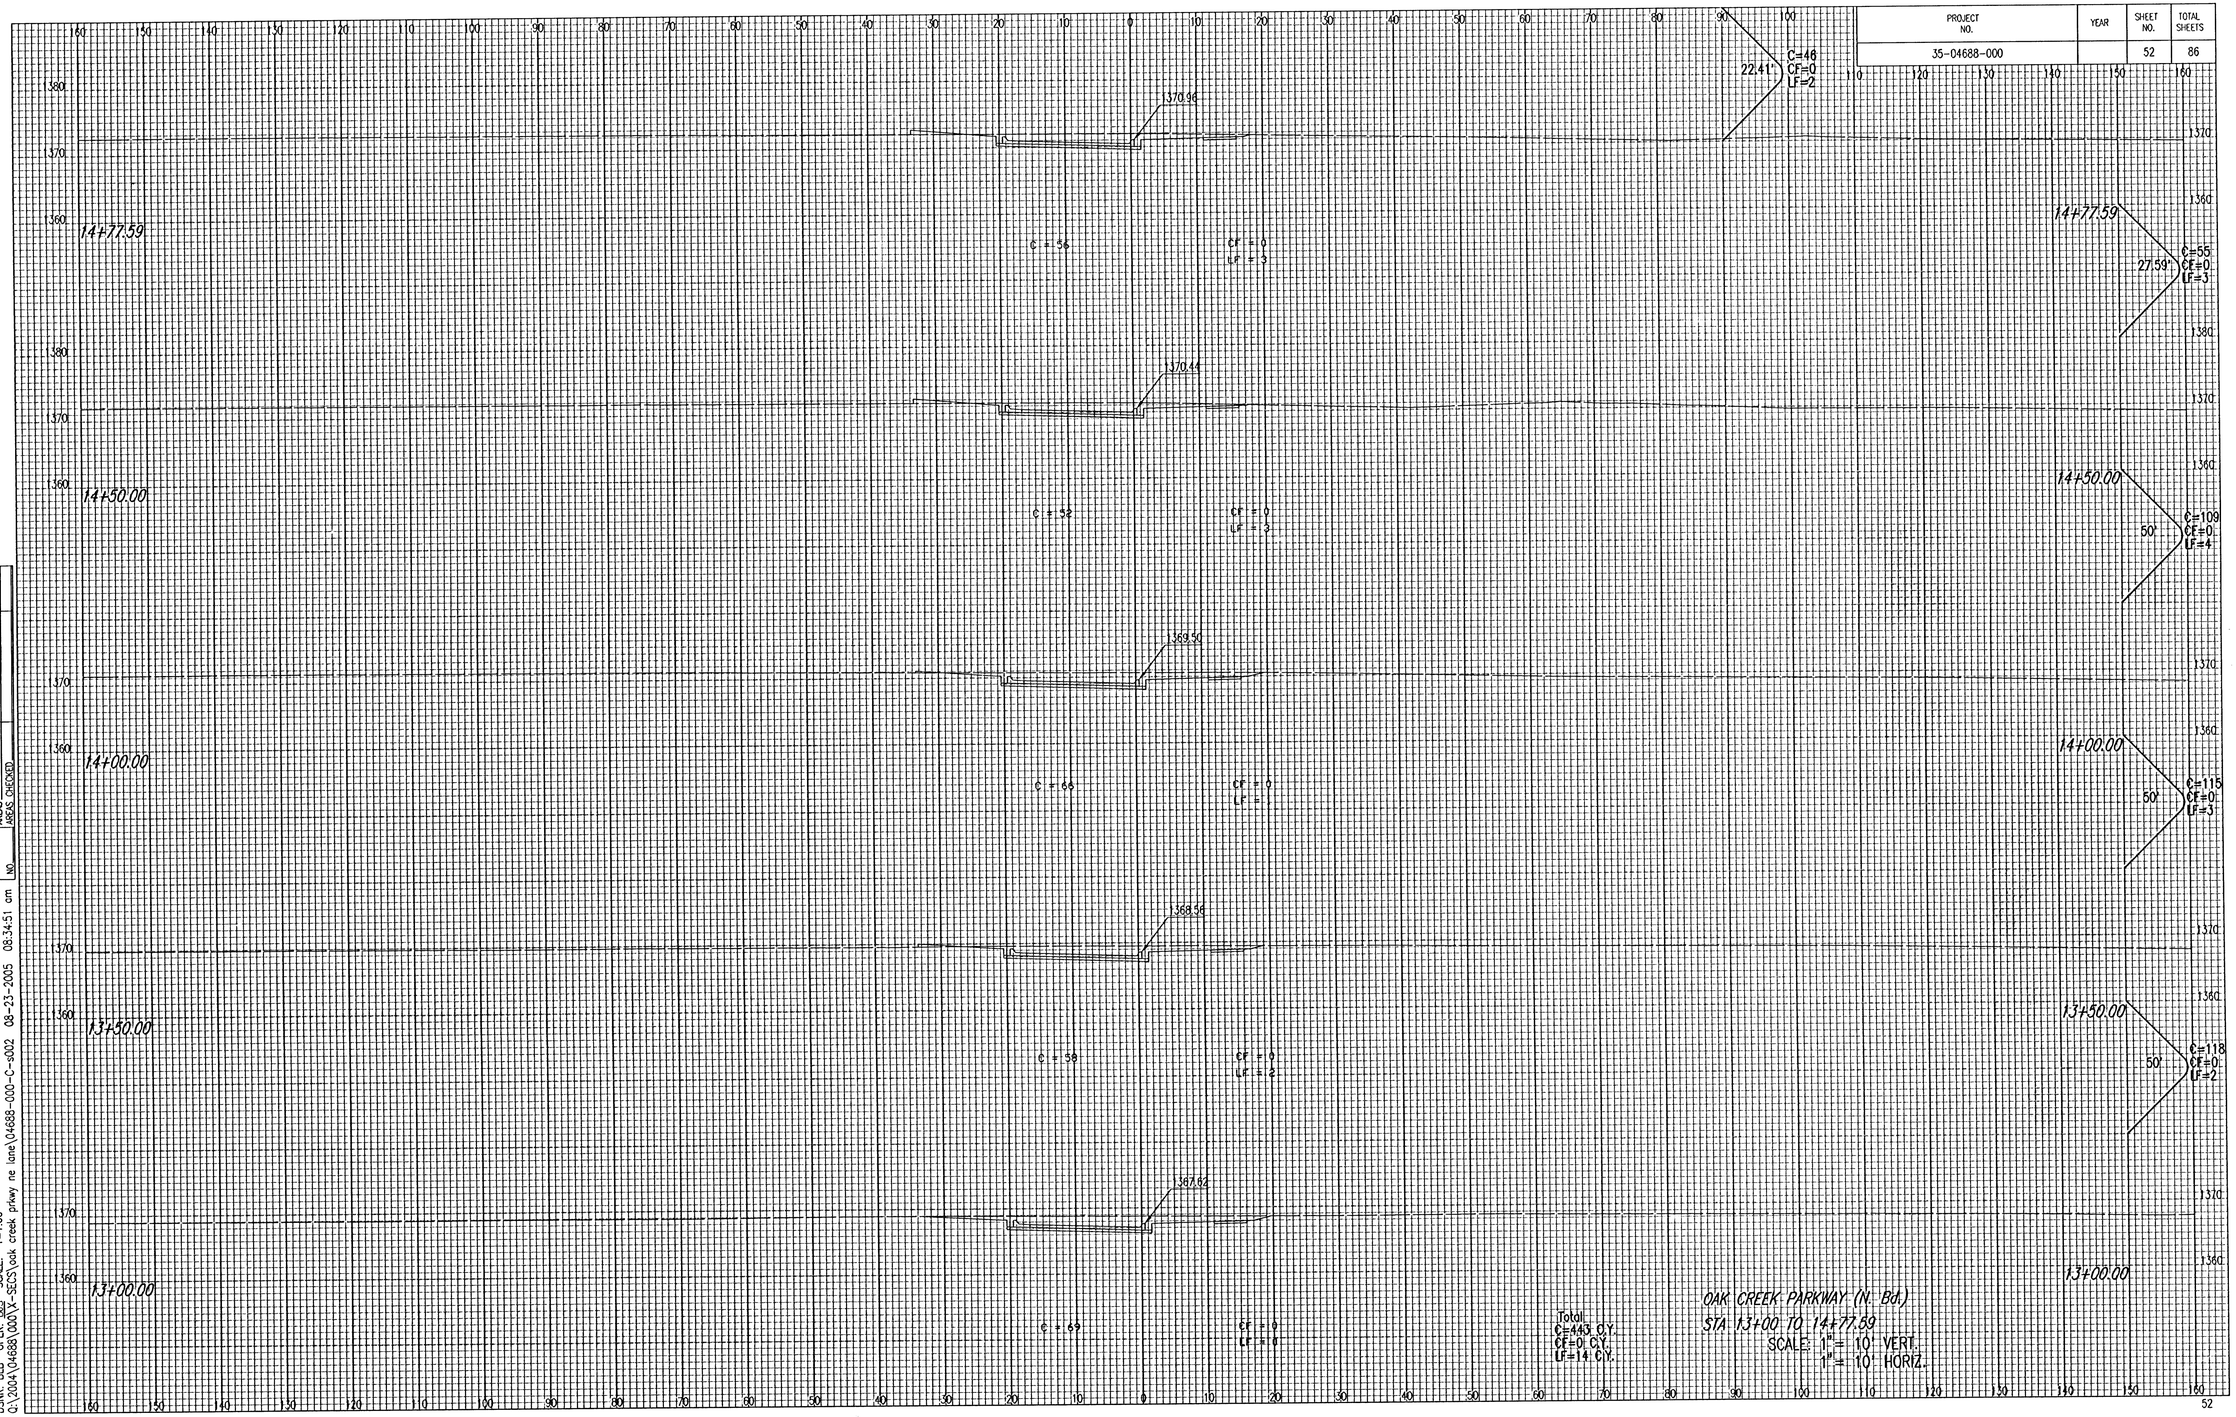

NOTE BOOK	TEMPLATE
NO.	AREAS
	AREAS CHECKED

DSNR: BLB OPER: BJG SCALE: 1=1.00
Q:\2004\04688\000\X-SECS\oak creek pkwy ne lane\04688-000-C-3002 08-23-2005 08:34:51 am