
PROJECT NO.	YEAR	SHEET NO.	TOTAL SHEETS
35-04688-000		54	86

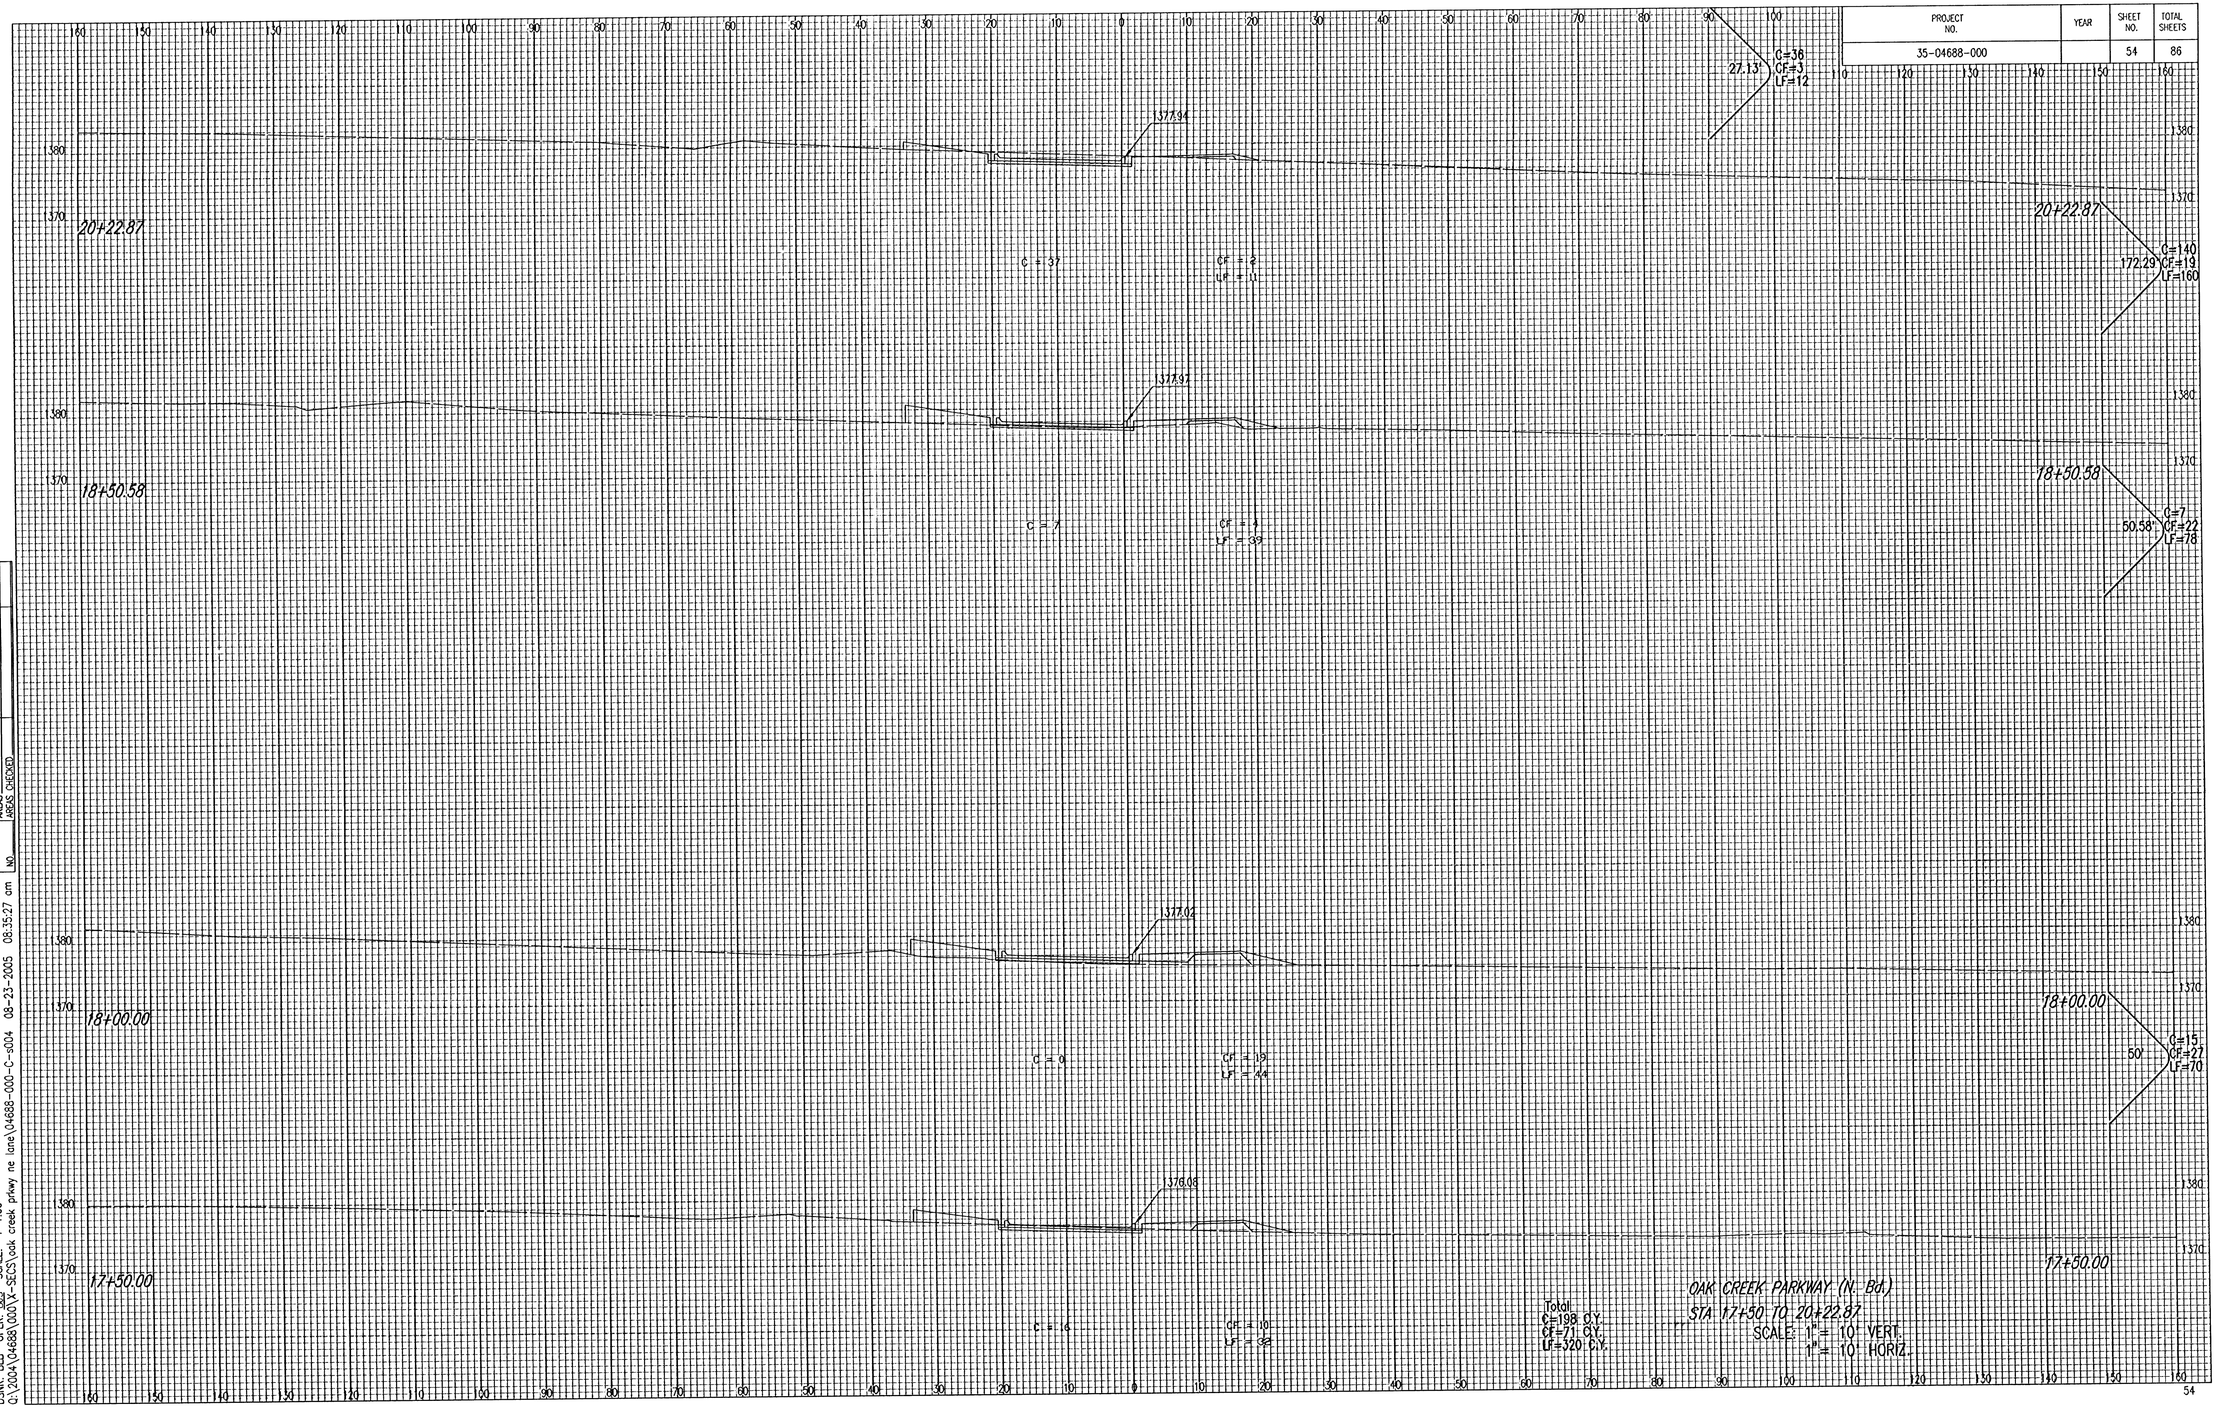

NOTE BOOK TEMPLATE
NO AREAS
AREAS CHECKED

DSNR: BJS OPER: BJS SCALE: 1=1.00
C:\2004\04688\000\X-SECS\oak creek prkwy ne lane\04688-000-C-s004 08-23-2005 08:35:27 am