
PROJECT NO.	YEAR	SHEET NO.	TOTAL SHEETS
35-04688-000		56	86

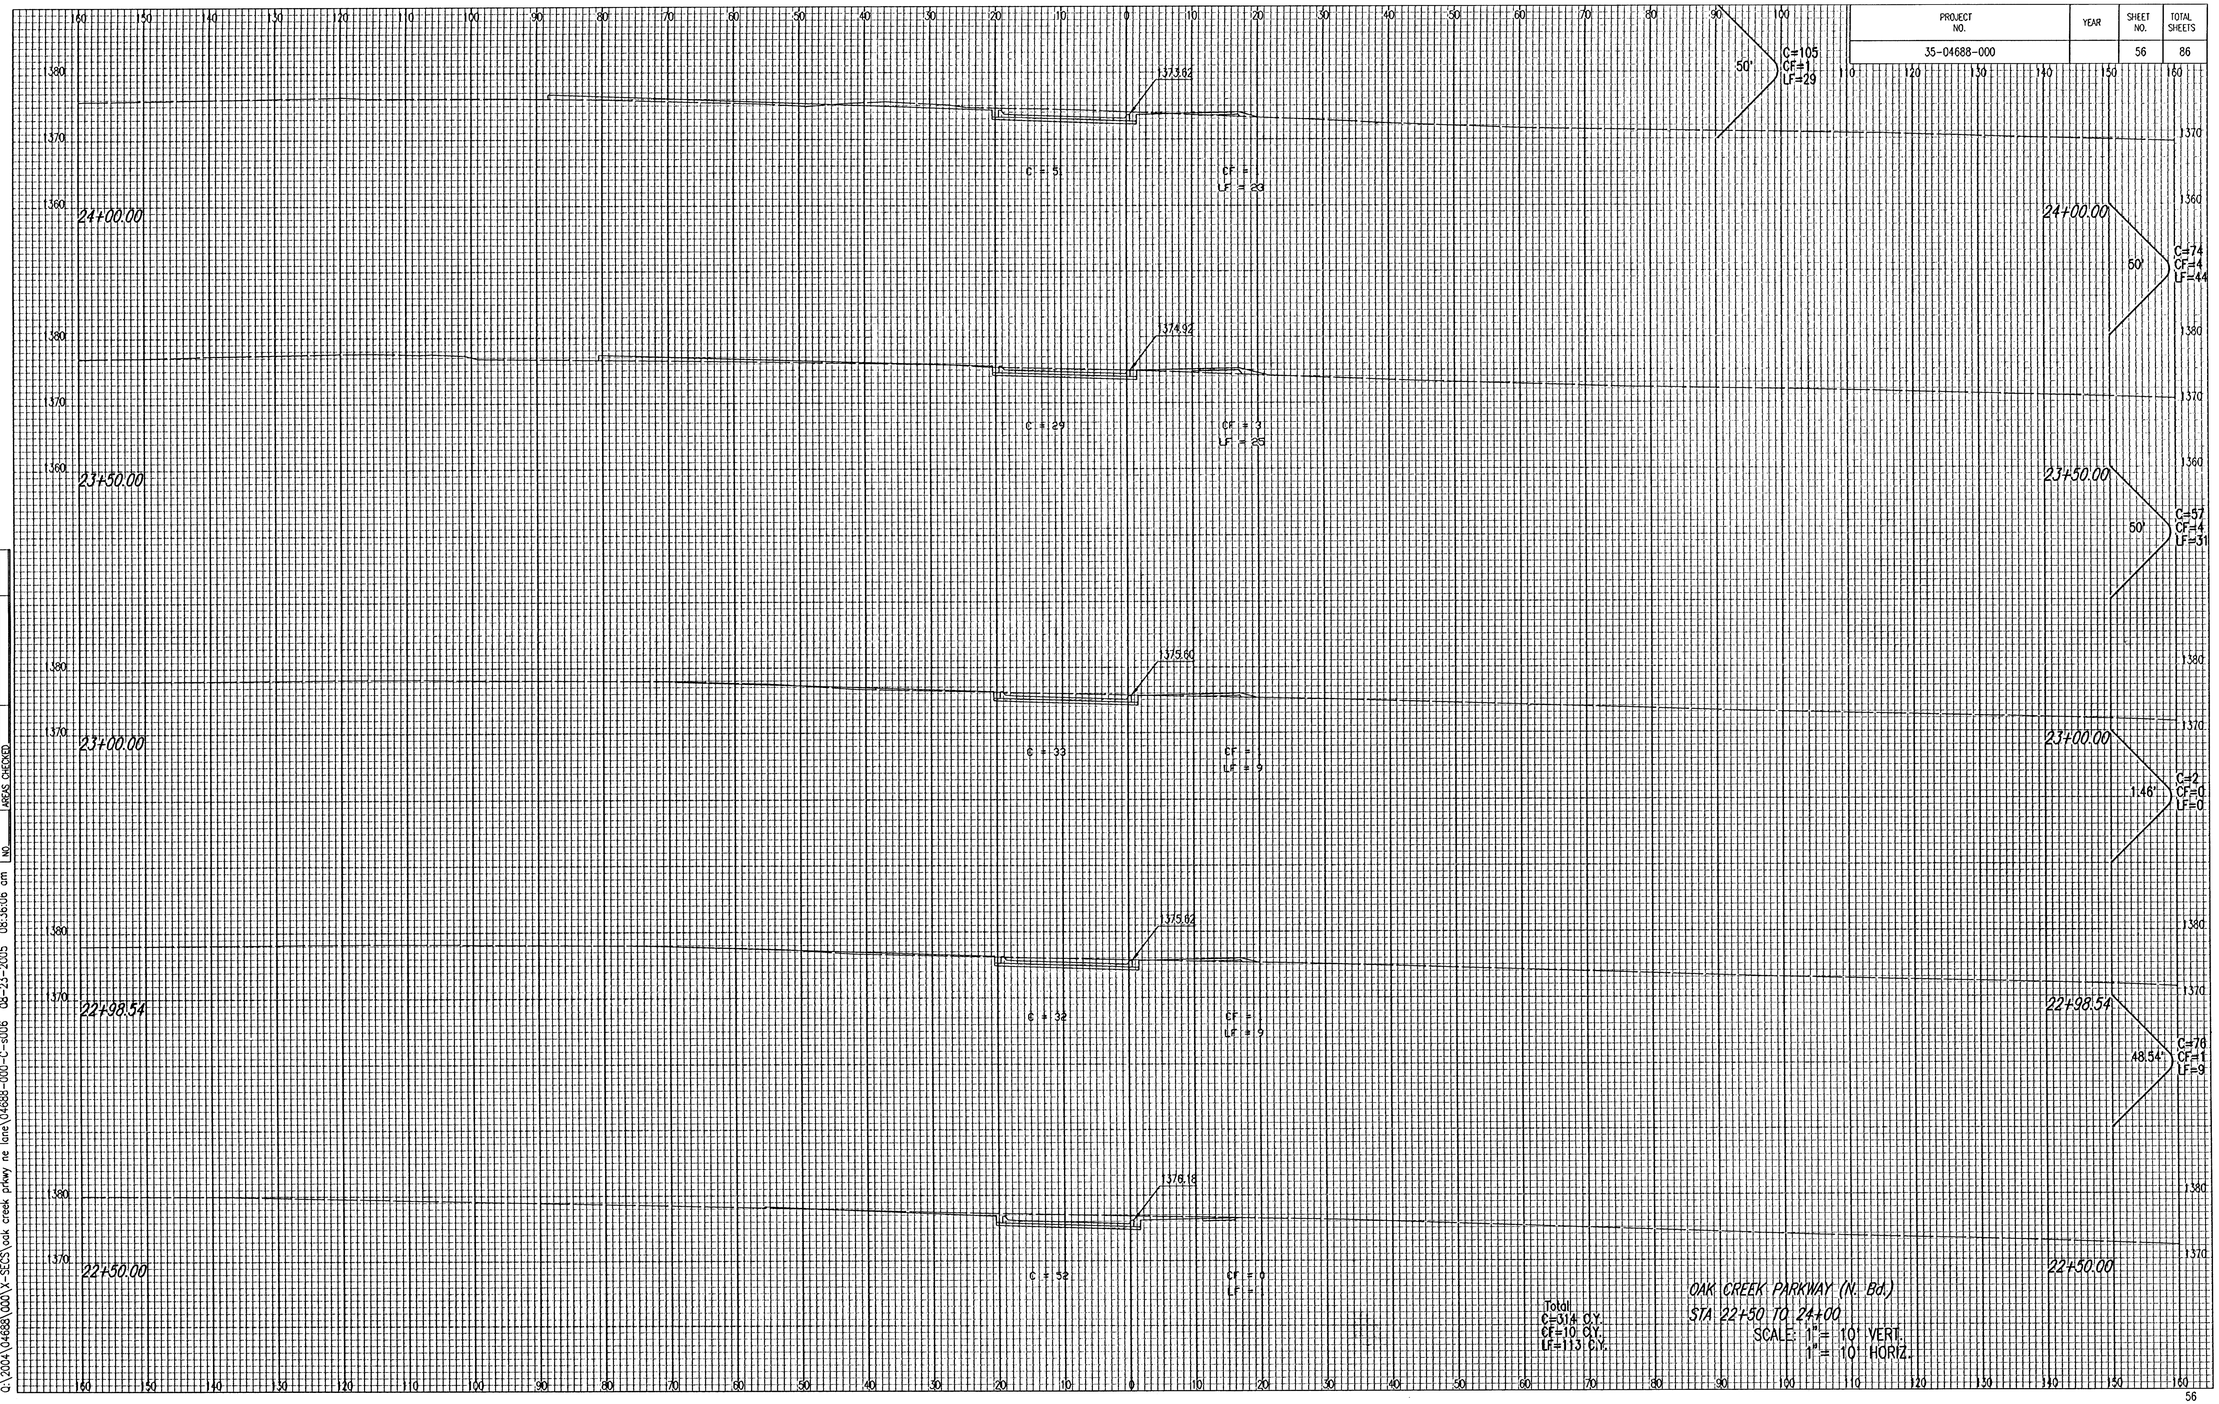

Total
C=514 C.Y.
CF=10 C.Y.
LF=113 C.Y.

OAK CREEK PARKWAY (N. Bd.)
STA 22+50 TO 24+00
SCALE: 1" = 10' VERT.
1" = 10' HORIZ.

56

NOTE BOOK
NO.
TEMPLATE
AREAS CHECKED

DSNR: BLB OPER: BJS SCALE: 1=1.00
O:\2004\04688\001\X-SECS\oak creek parkway ne lane\04688-000-C-s006 08-23-2005 08:36:06 am