PROJECT NO.	YEAR	SHEET NO.	TOTAL SHEETS
35-04688-000		60	86

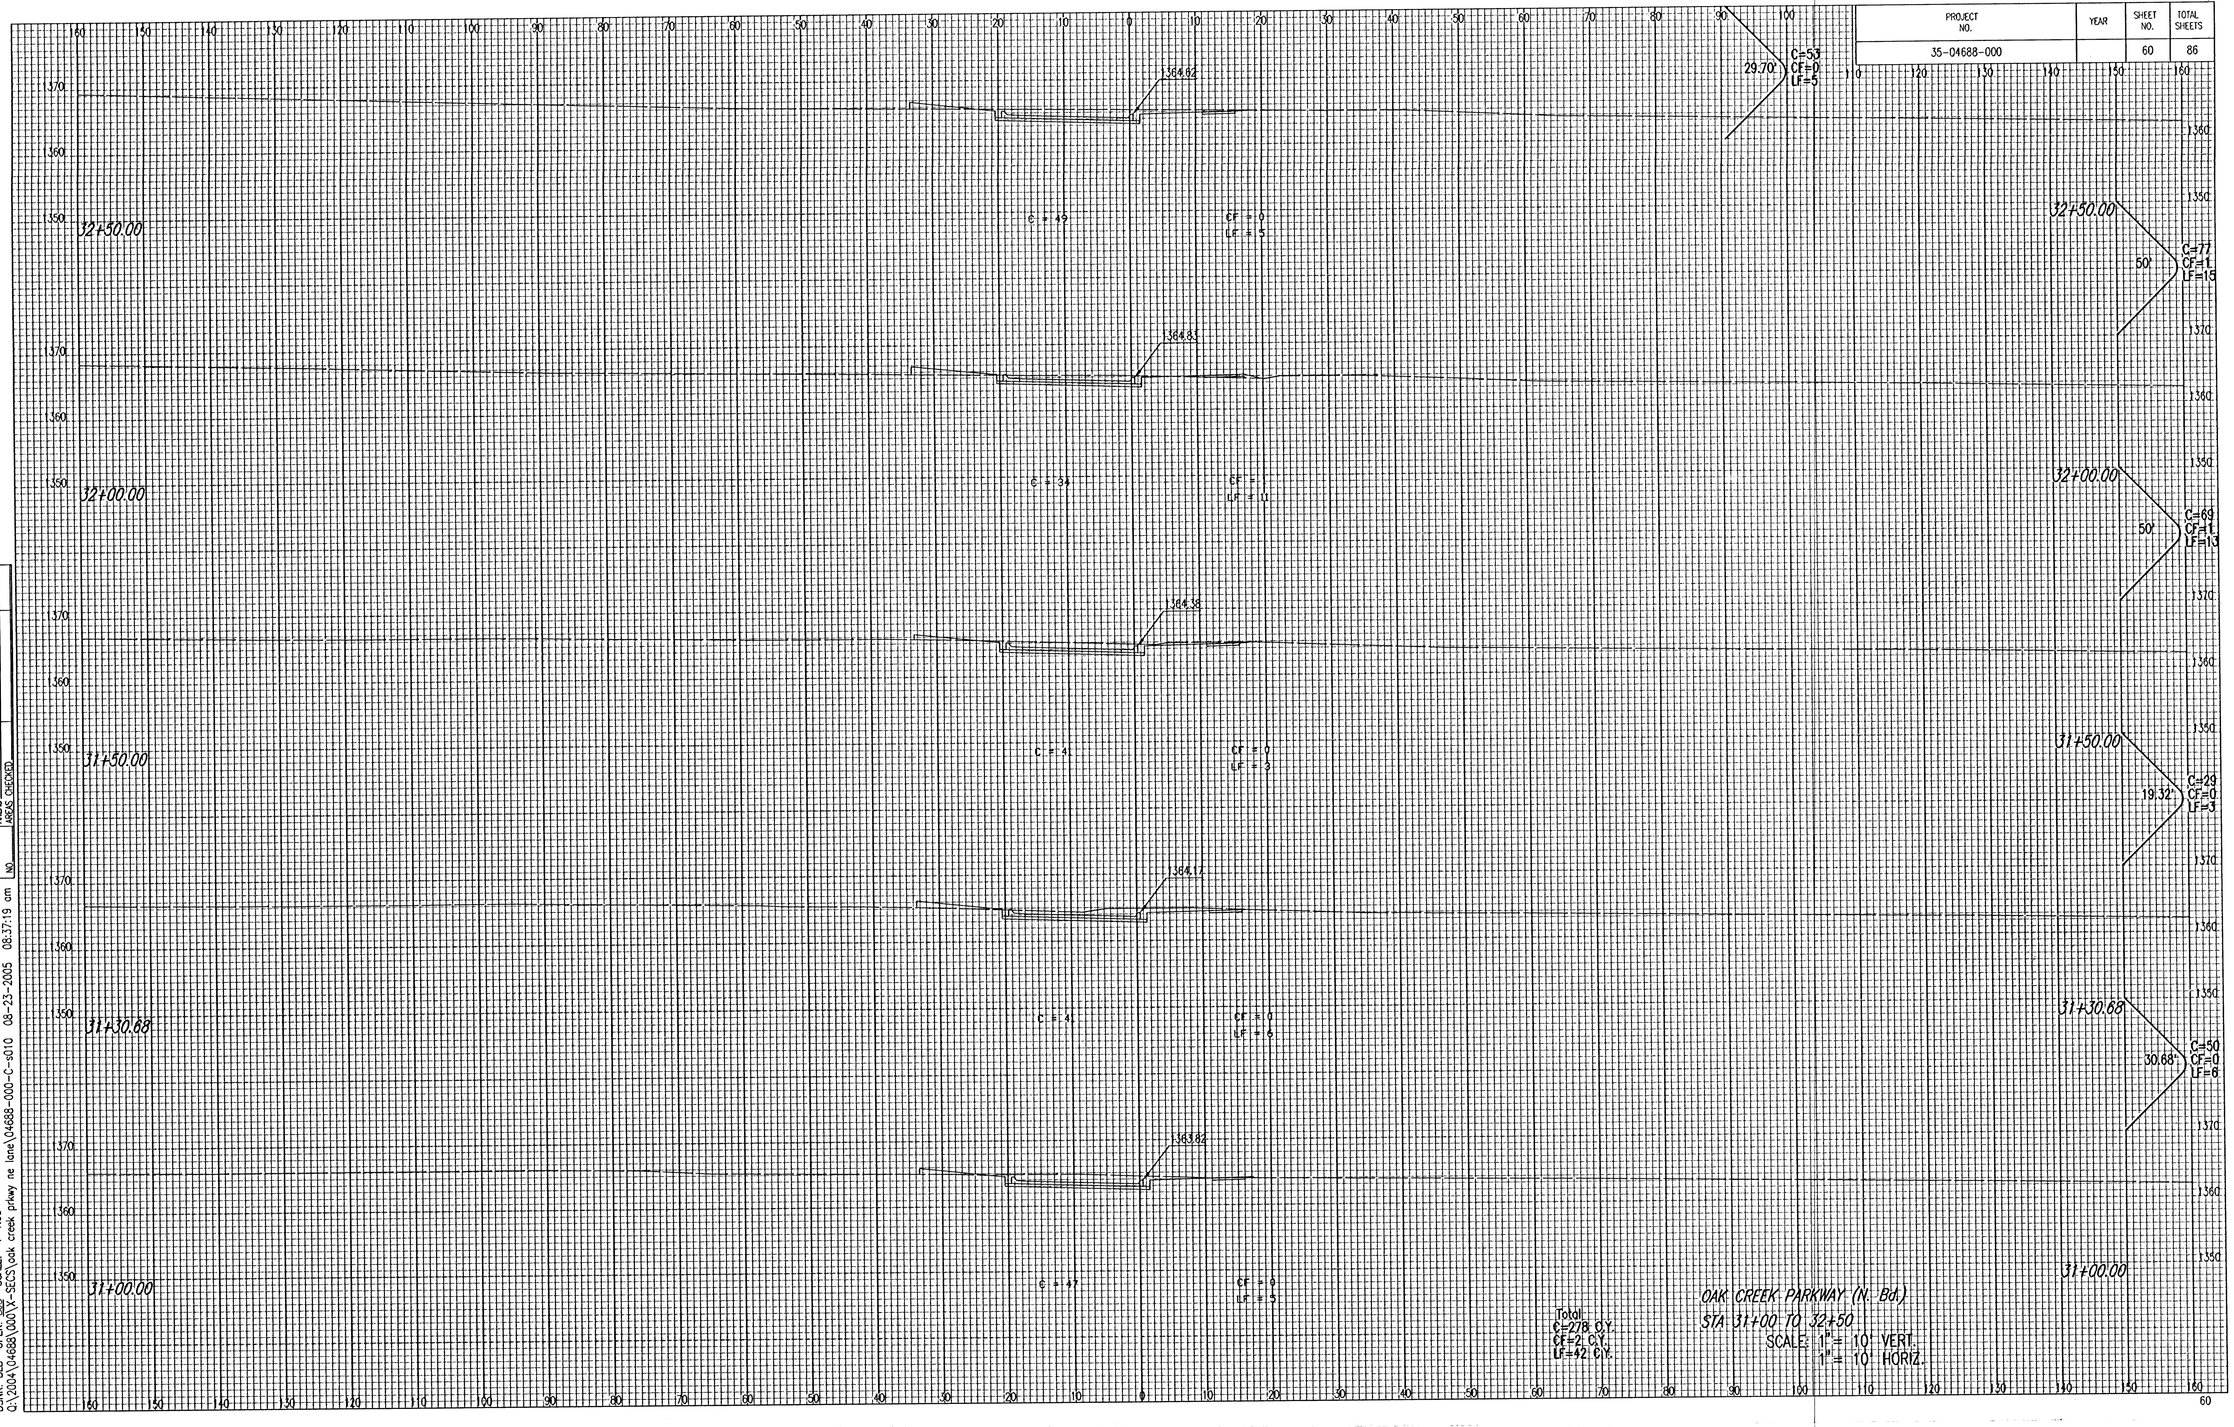

NOTE BOOK	TEMPLATE
NO	AREAS - AREAS CHECKED

DGNR: BLB OPER: BJS SCALE: 1=1.00
C:\2004\04688\000\X-SECS\oak creek prkwy ne lane\04688-000-C-010 08-23-2005 08:37:19 am