
PROJECT NO.	YEAR	SHEET NO.	TOTAL SHEETS
35-04688-000		60	86

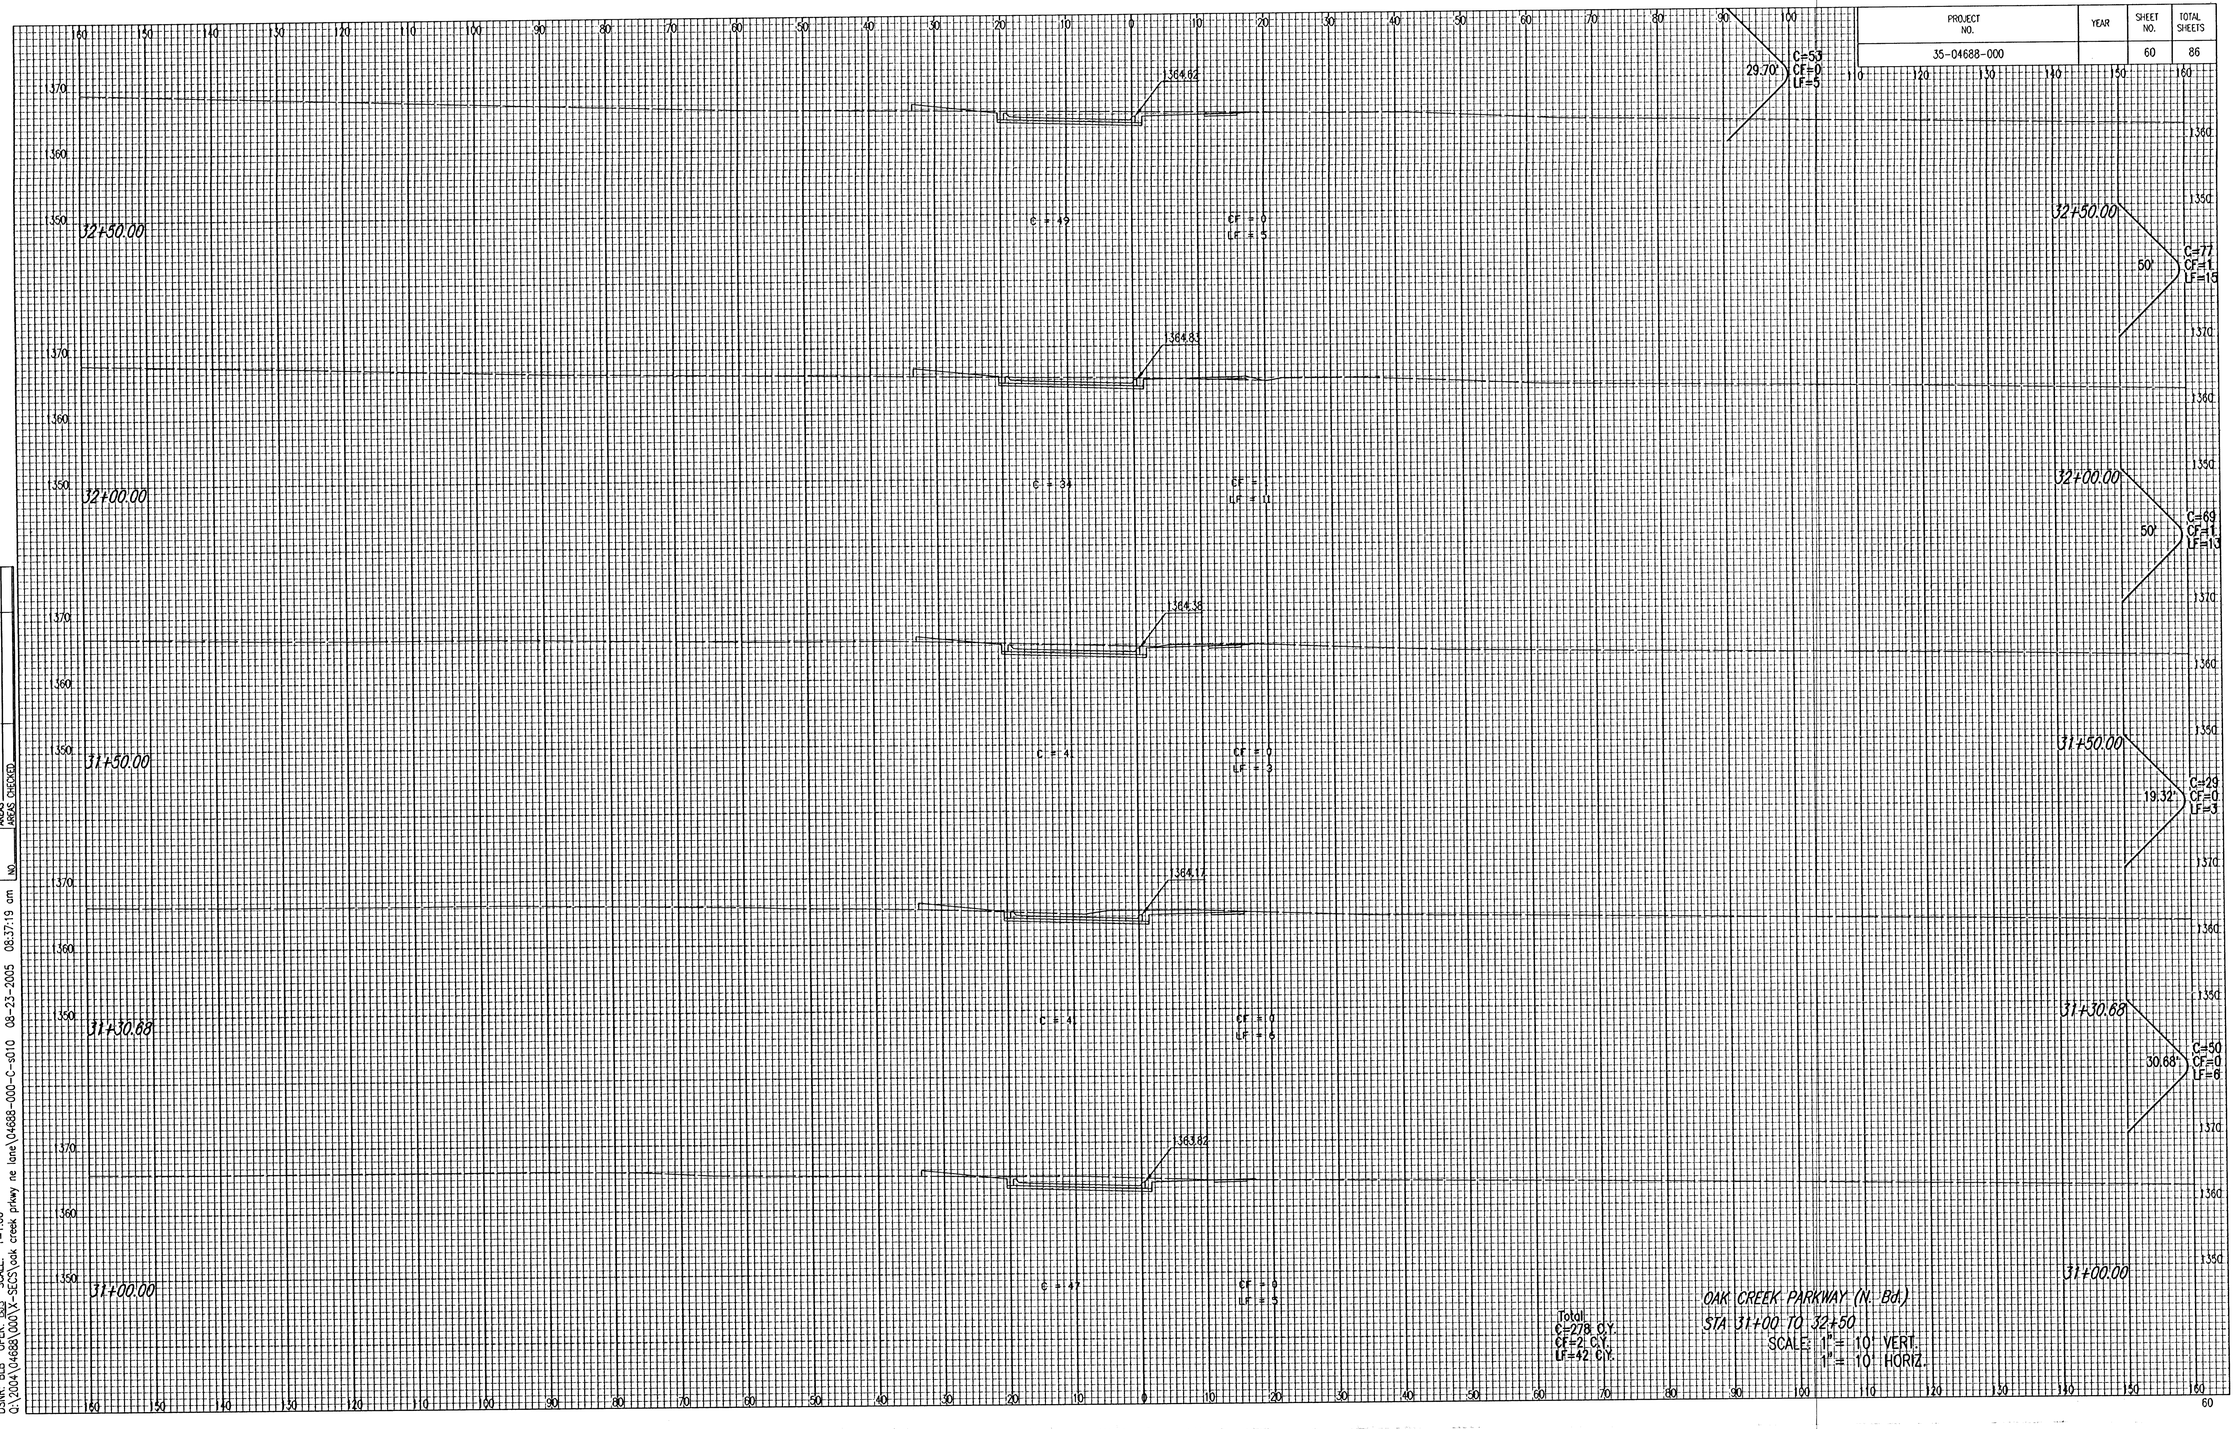

Total:
C=278 C.Y.
CF=21 C.Y.
LF=42 C.Y.

OAK CREEK PARKWAY (N. Bd.)
STA 31+00 TO 32+50
SCALE: 1" = 10' VERT.
1" = 10' HORIZ.

NOTE BOOK	TEMPLATE
NO	AREAS AREAS CHECKED

DSNR: BLB OPER: BJS SCALE: 1=1.00
C:\2004\04688\000\X-SECS\oak creek prkwy ne lane\04688-000-C-s010 08-23-2005 08:37:19 cm