
PROJECT NO.	YEAR	SHEET NO.	TOTAL SHEETS
35-04688-000		61	86

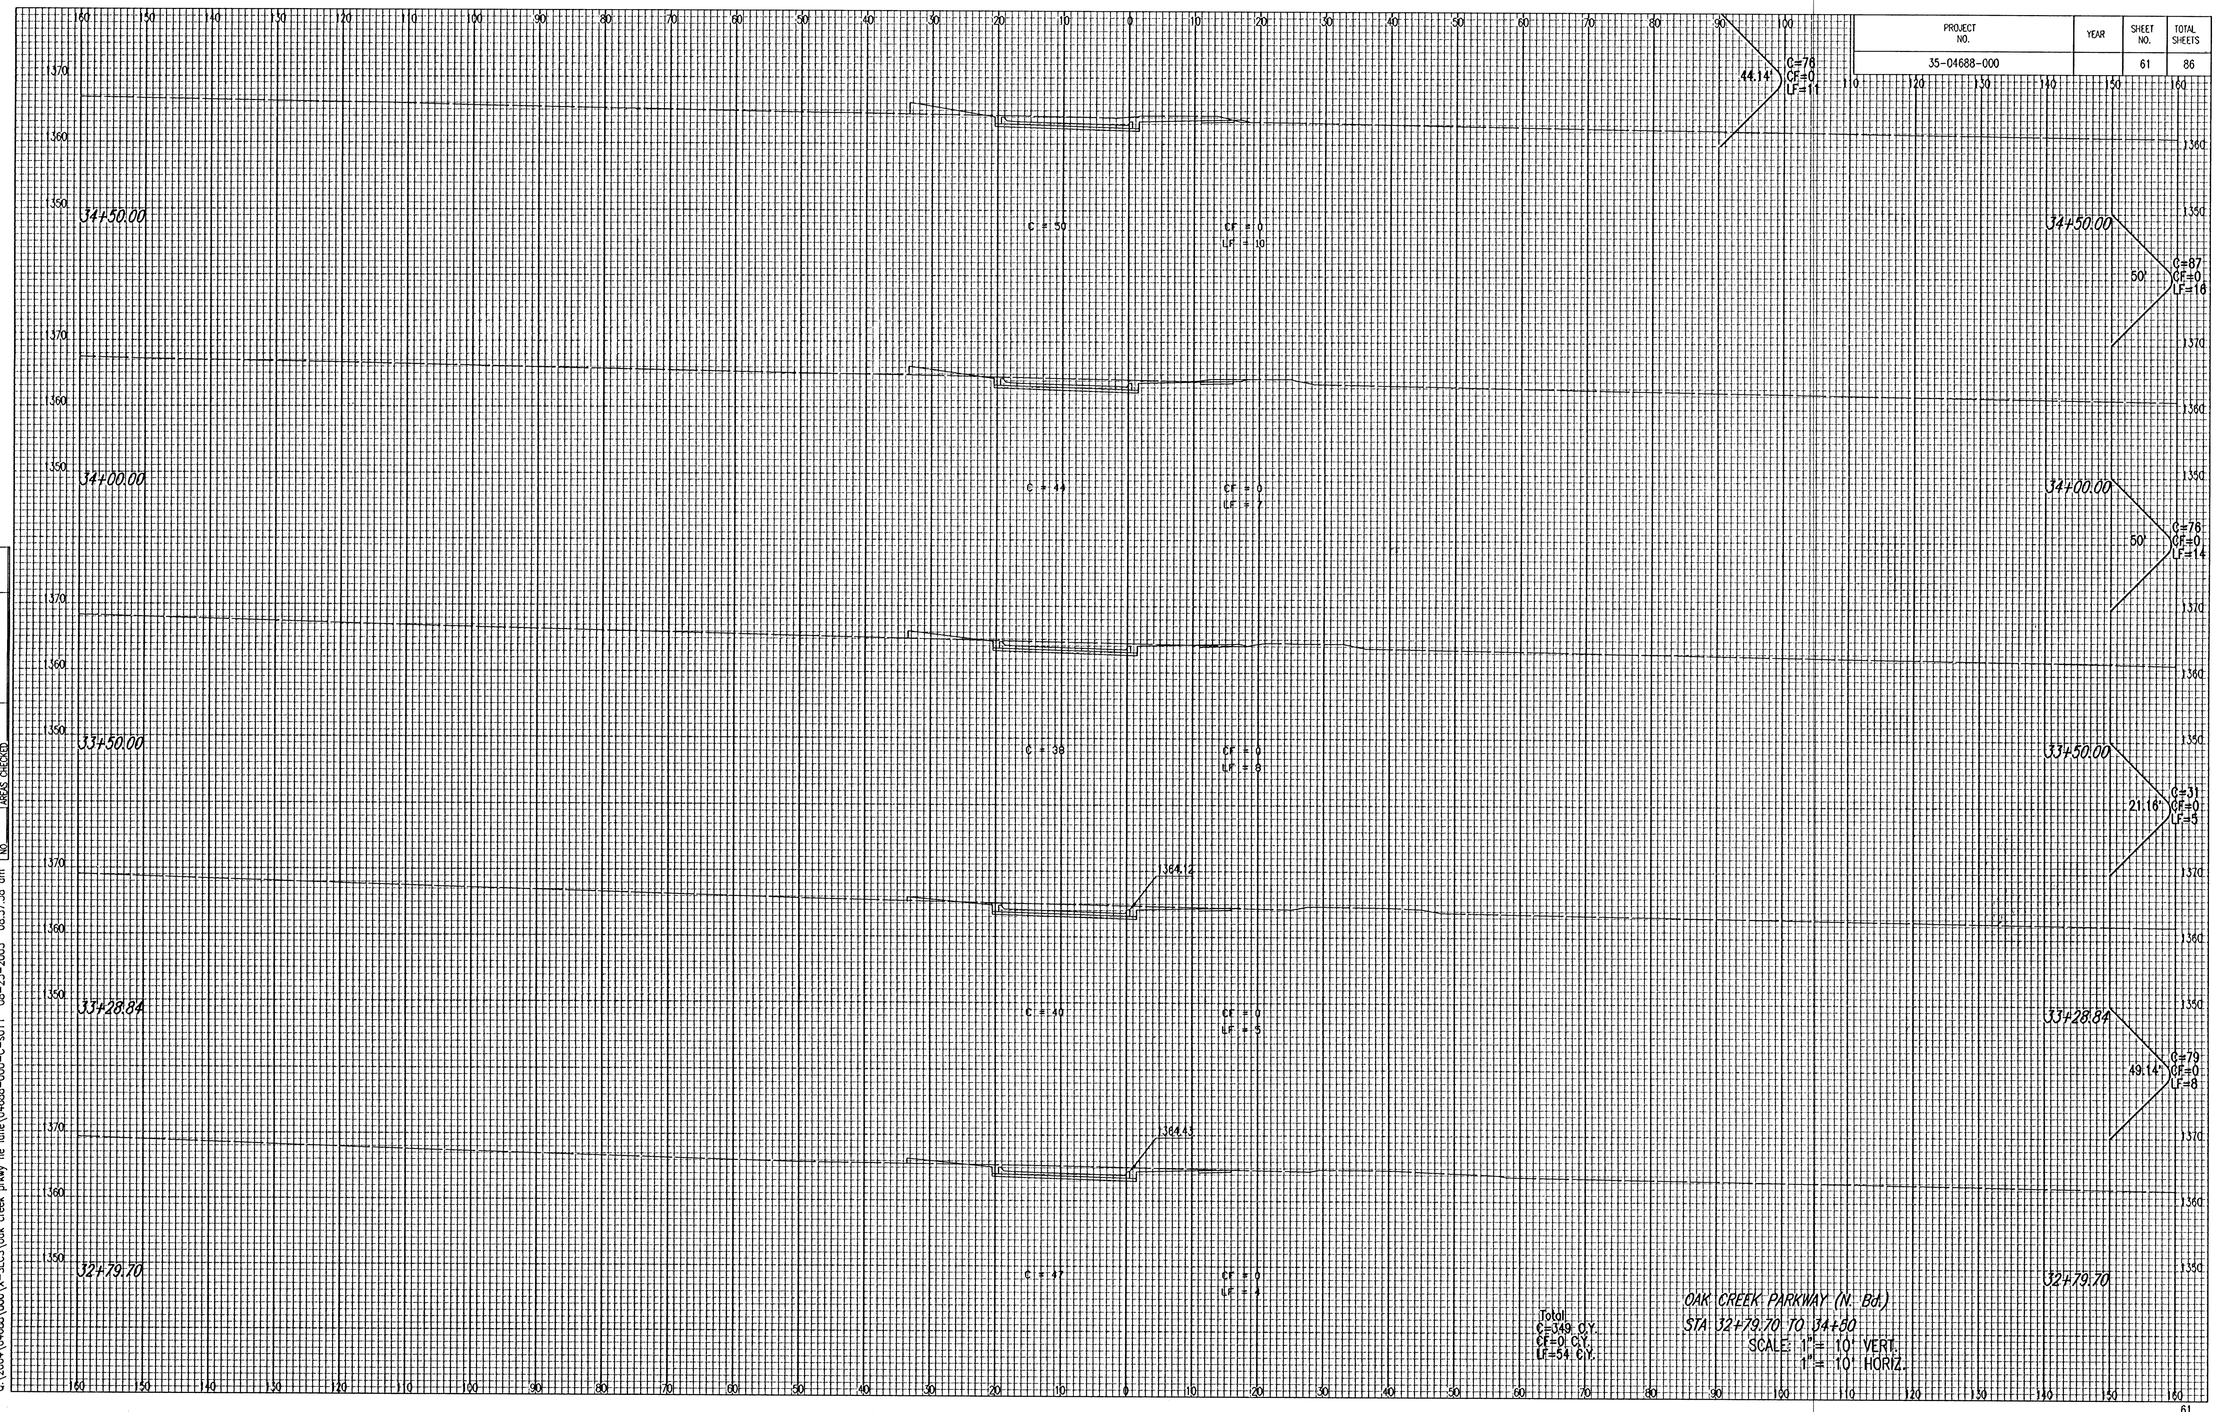

Total
C=349 C.Y.
CF=0 C.Y.
LF=54 C.Y.

OAK CREEK PARKWAY (N. Bd.)
STA 32+79.70 TO 34+50
SCALE: 1" = 10' VERT.
1" = 10' HORIZ.

NOTE BOOK	TEMPLATE
NO	ARSAS
	ARSAS CHECKED

DSN#: BLB DPER: BJS SCALE: 1=1.00
Q:\2004\04688\000\X-SECS\oak creek prkwy ne lane\04688-000-C-s011 08-23-2005 08:37:38 am