PROJECT NO.	YEAR	SHEET NO.	TOTAL SHEETS
35-04688-000		62	86

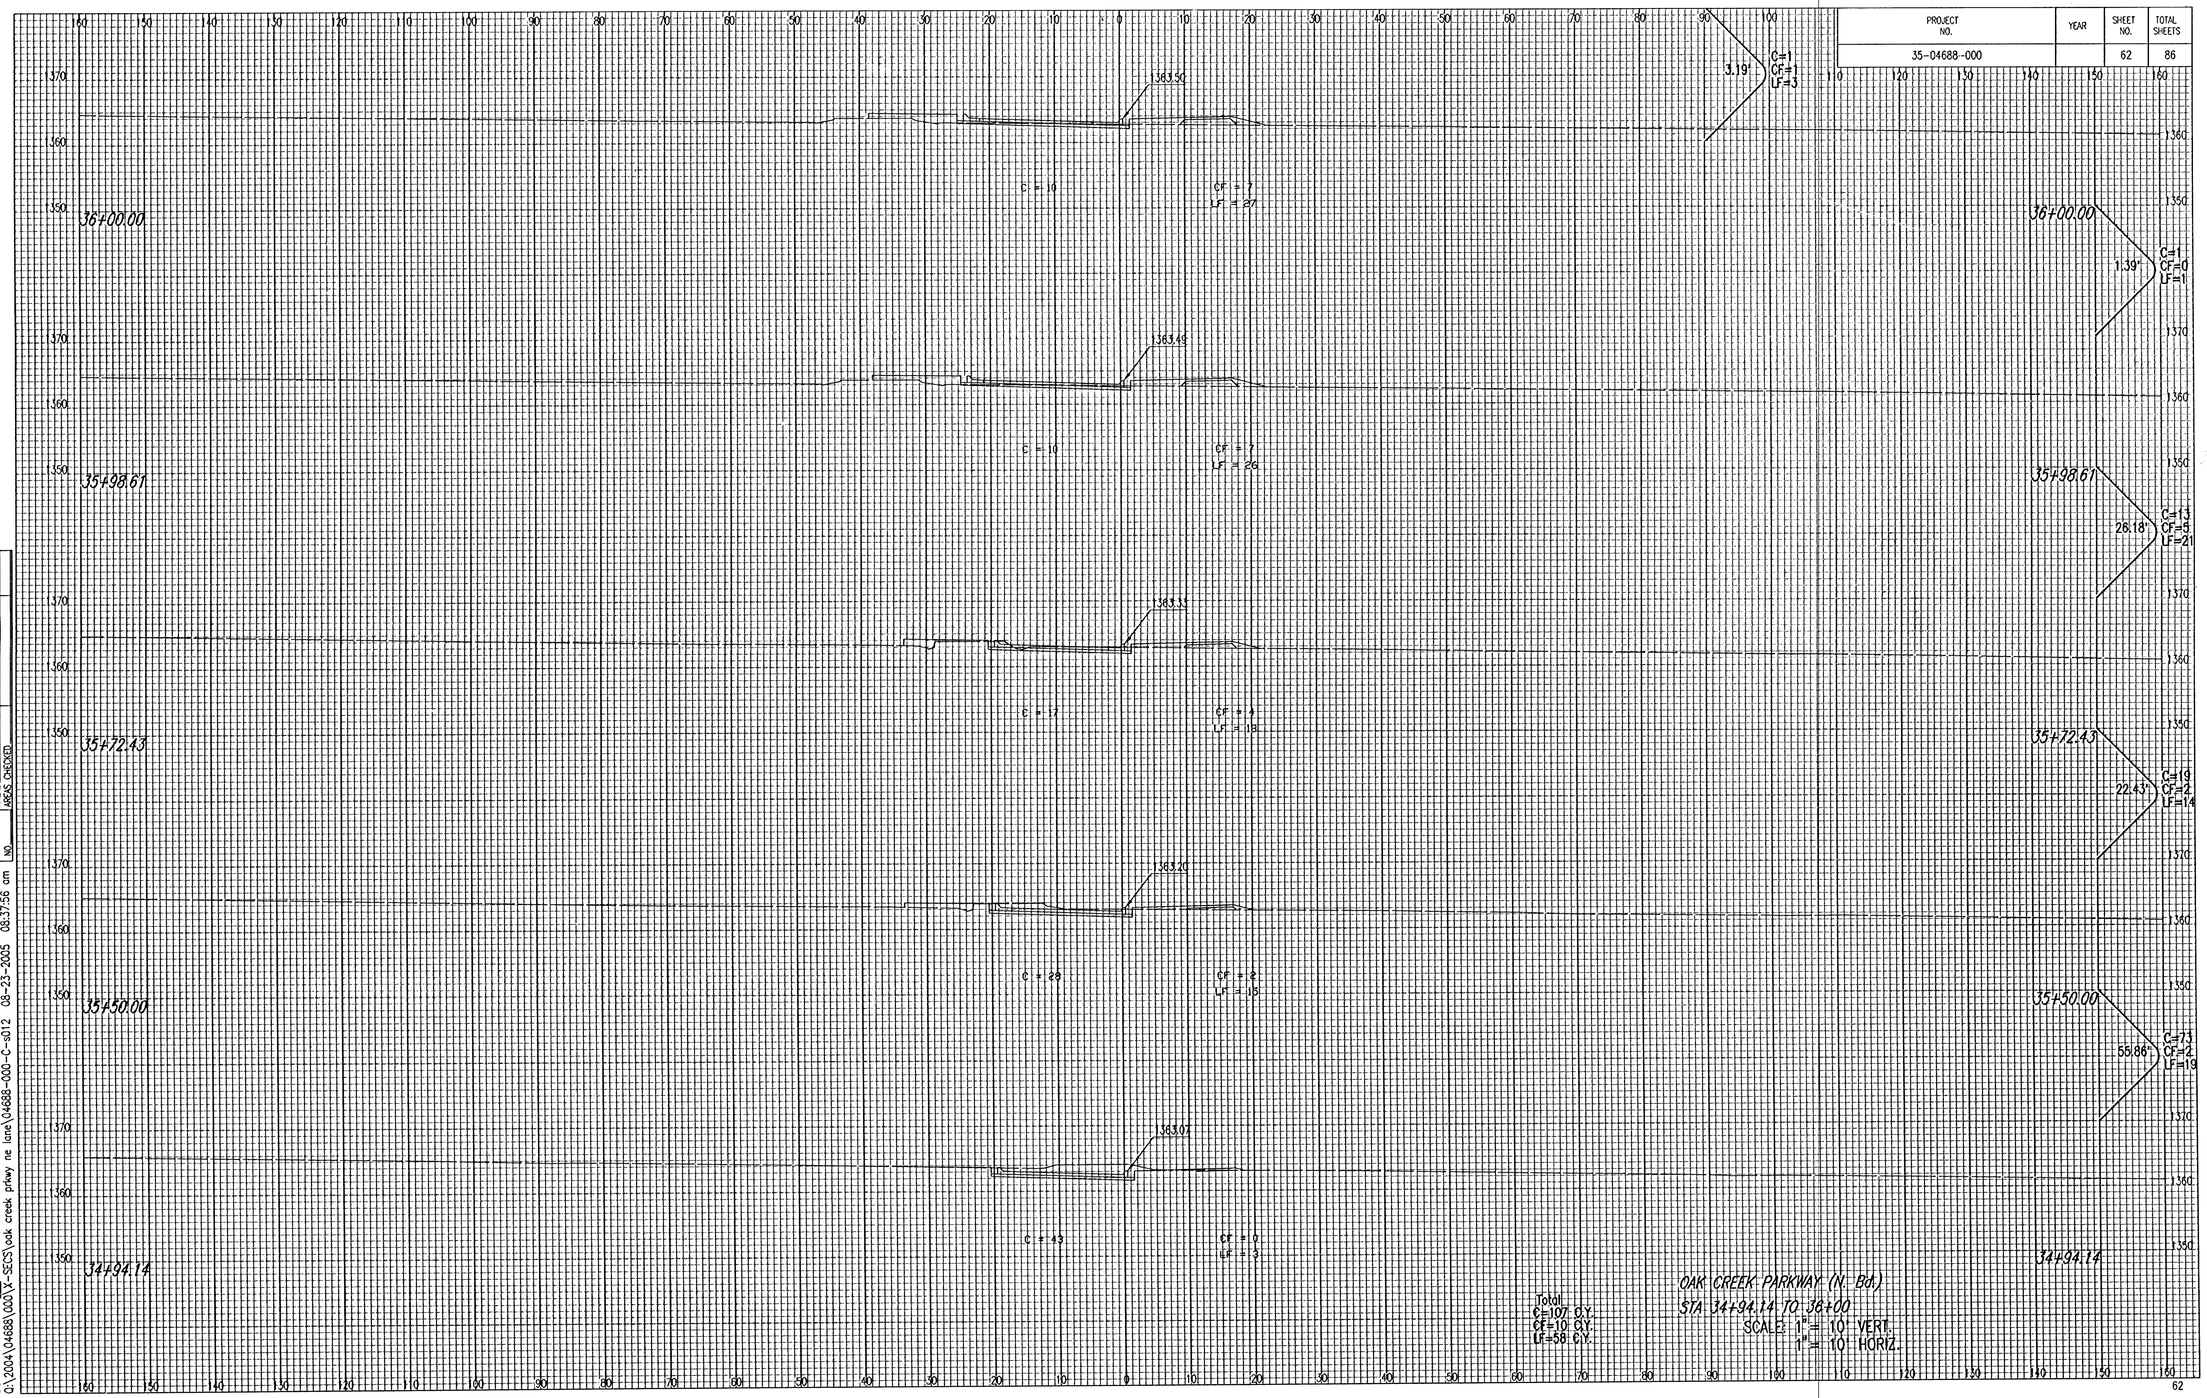

NOTE BOOK NO	TEMPLATE AREAS AREAS CHECKED

DSNR: BLB OPER: BJS SCALE: 1=1.00
Q:\2004\04688\000\X-SECS\oak creek prkwy ne lane\04688-000-C-s012 08-23-2005 08:37:56 am