
PROJECT NO.	YEAR	SHEET NO.	TOTAL SHEETS
35-04688-000		63	86

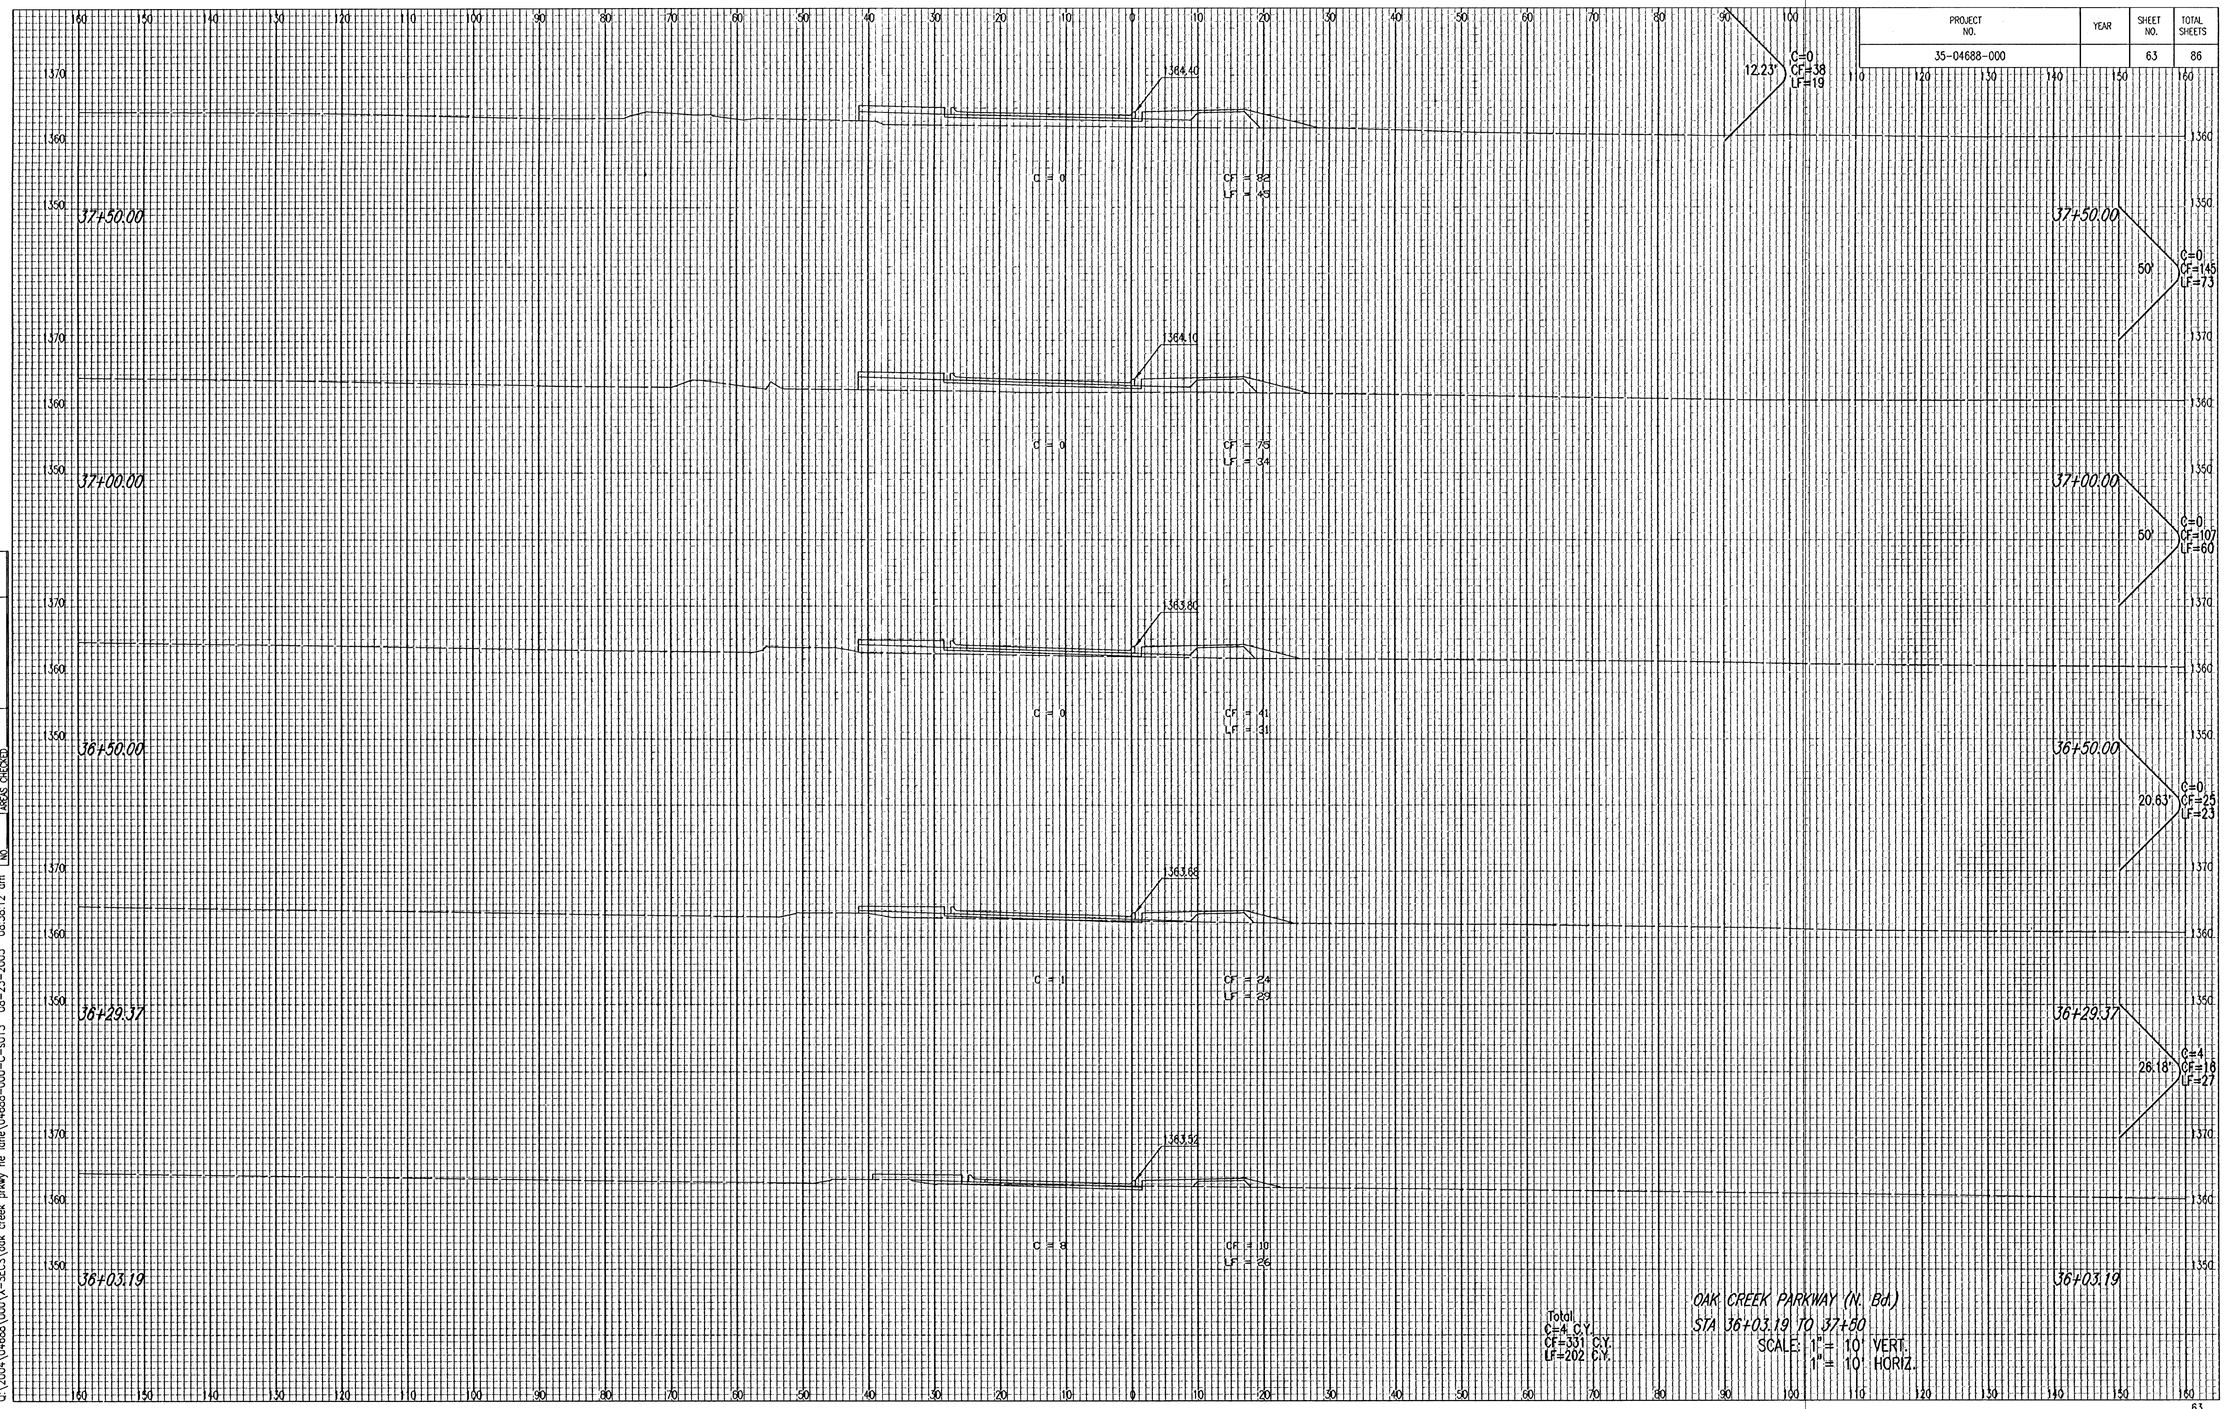

Total
C=4 C.Y.
CF=331 C.Y.
LF=202 C.Y.

OAK CREEK PARKWAY (N. Bd.)
STA 36+03.19 TO 37+50
SCALE: 1"= 10' VERT.
1"= 10' HORIZ.

NOTE BOOK	TEMPLATE
NO.	AREAS CHECKED

DSNR: BLB OPER: BJS SCALE: 1=1.00
Q:\2004\04688\000\X-SECS\oak creek prkwy ne lane\04688-000-C-s013 08-23-2005 08:36:12 am