
| PROJECT NO. | YEAR | SHEET NO. | TOTAL SHEETS |
|---|---|---|---|
| 35-04688-000 | | 71 | 86 |

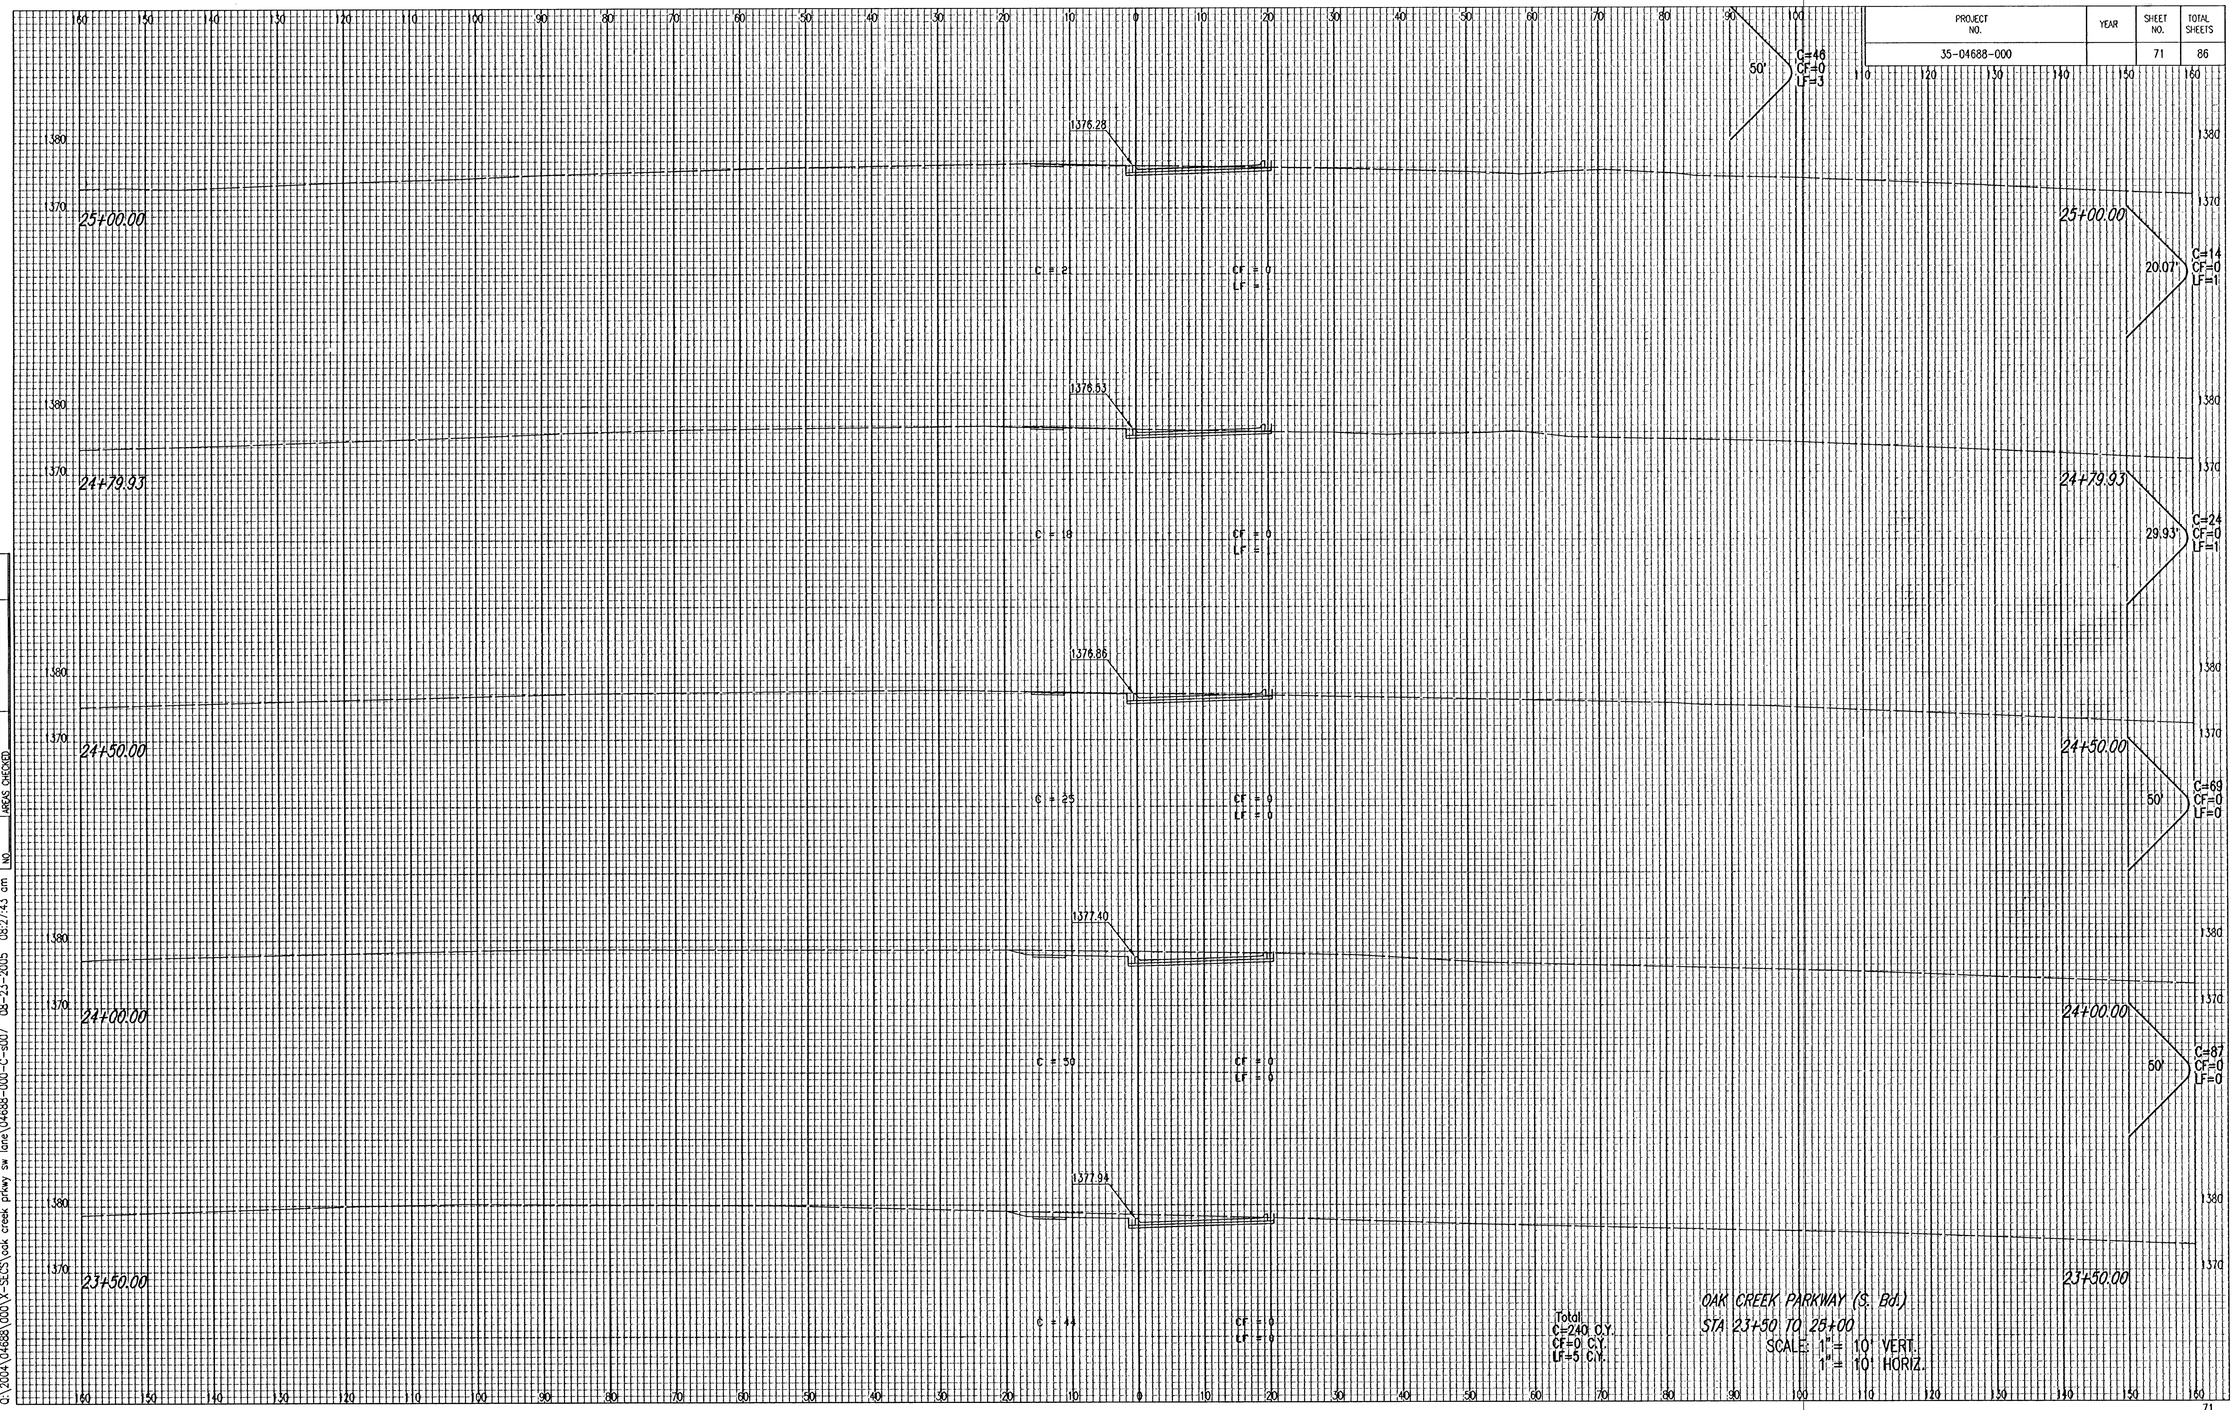


NOTE BOOK | TEMPLATE
NO. | AREAS CHECKED

DSNR: RLB OPER: BJS SCALE: 1=1.00
C:\2004\04688\000\X-SECS\oak creek prkwy sw lane\04688-000-C-s007 08-23-2005 08:27:43 cm