
PROJECT NO.	YEAR	SHEET NO.	TOTAL SHEETS
35-04688-000		72	86

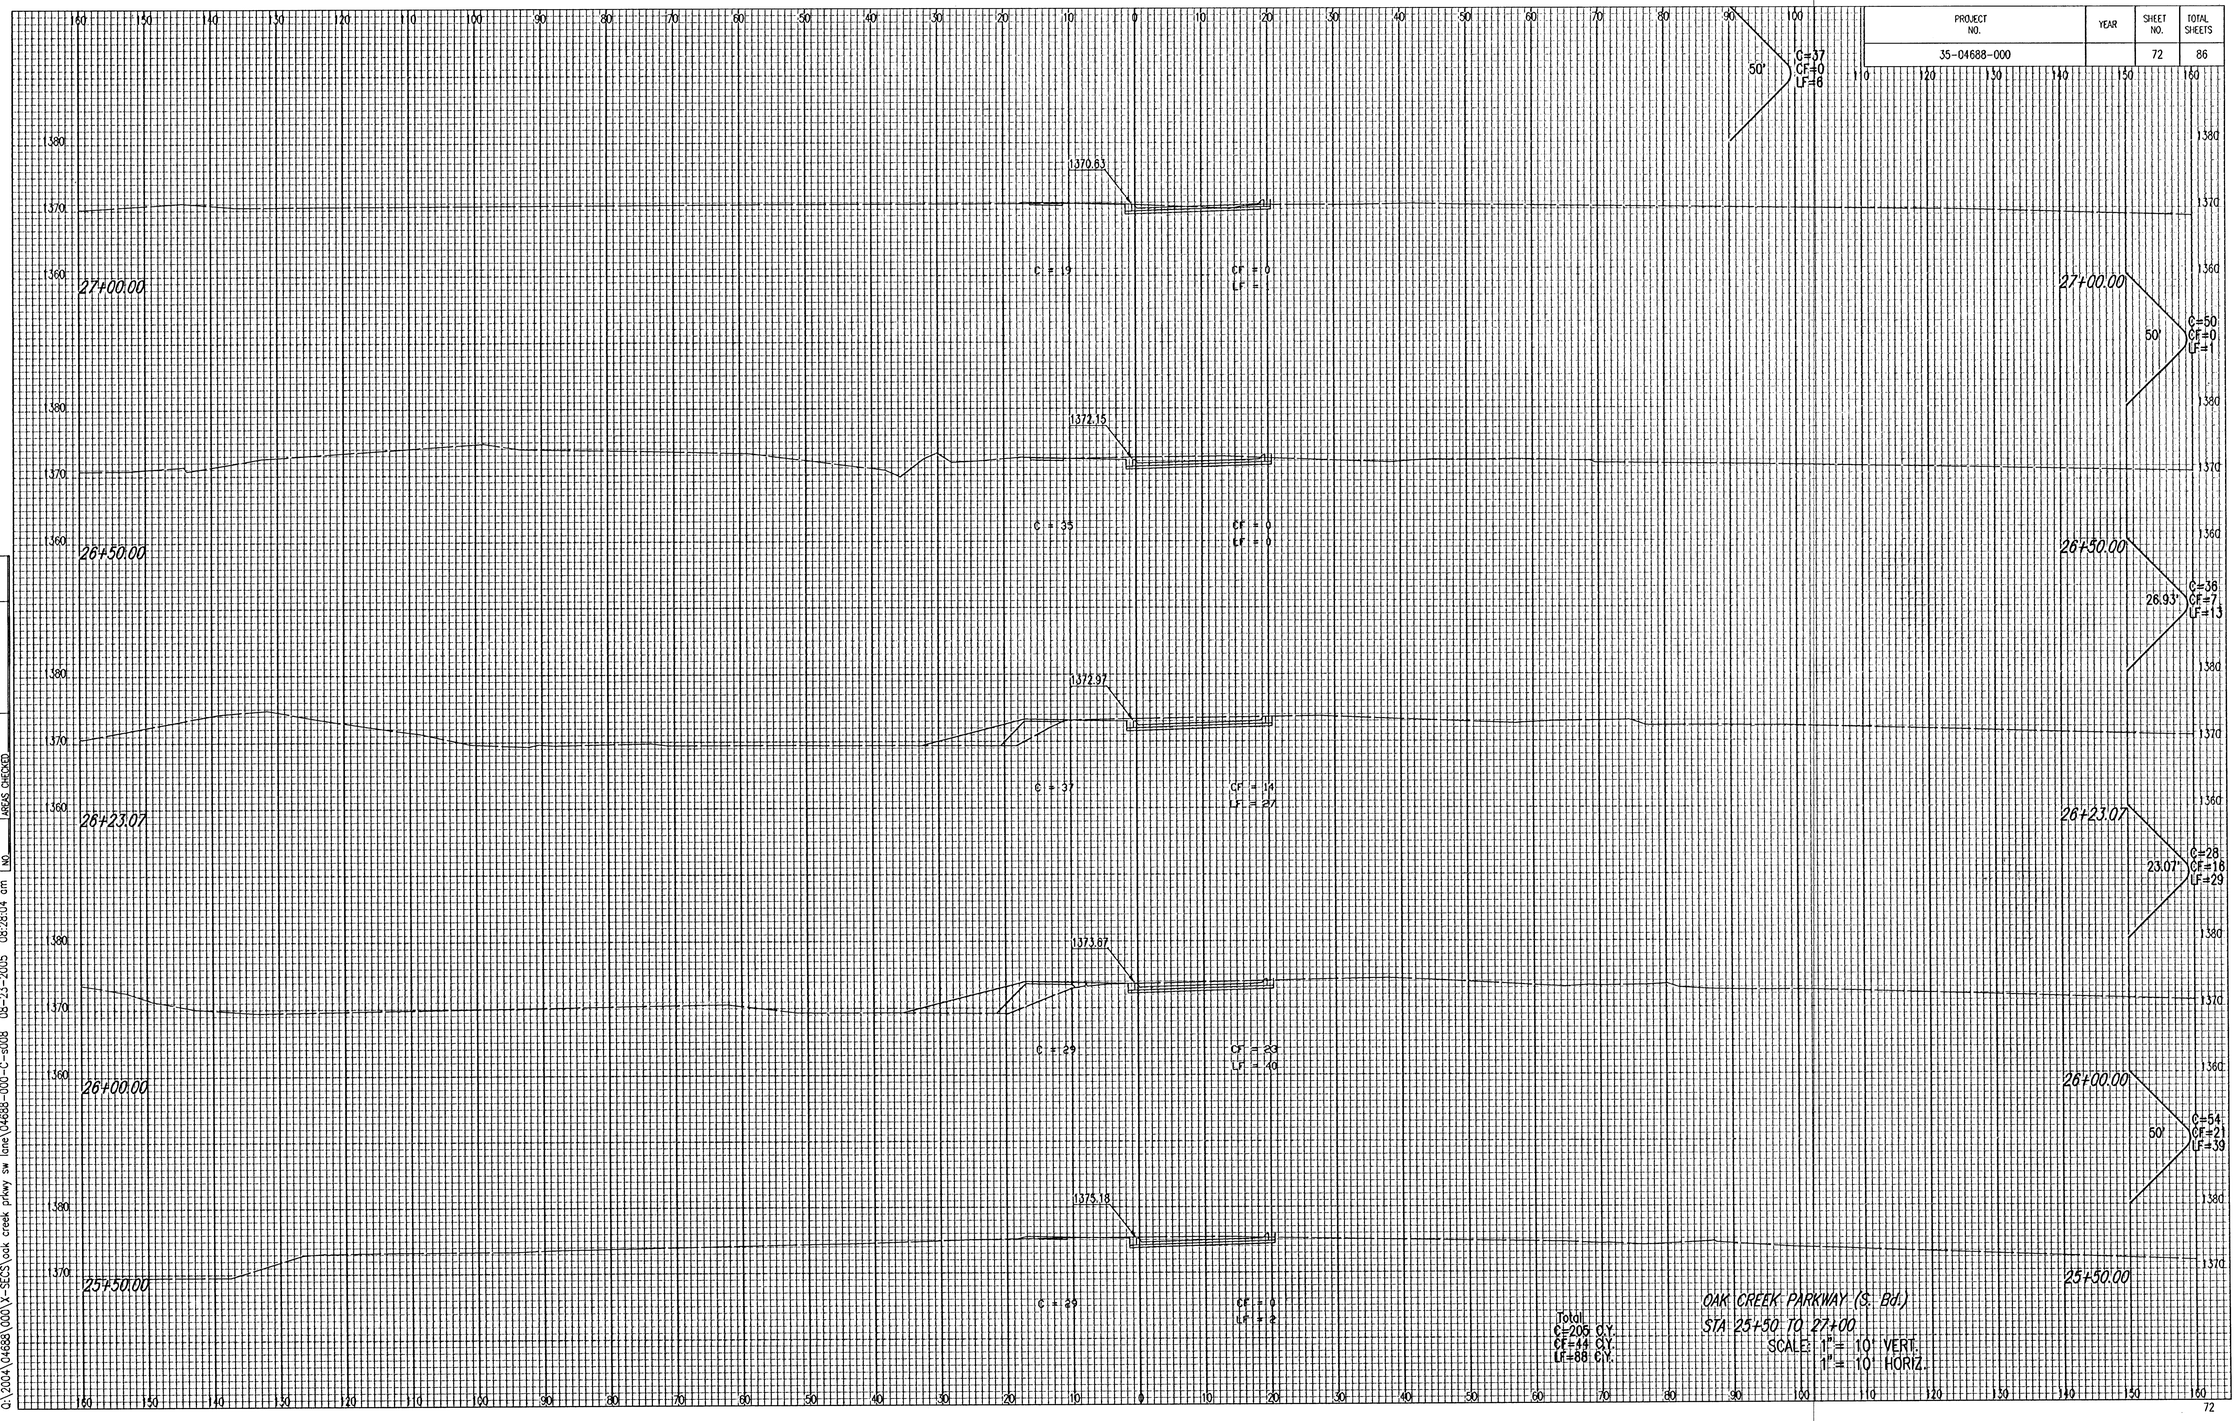

Total
C=205 C.Y.
CF=44 C.Y.
LF=88 C.Y.

OAK CREEK PARKWAY (S. Bd.)
STA 25+50 TO 27+00
SCALE: 1" = 10' VERT.
1" = 10' HORIZ.

NOTE BOOK TEMPLATE
NO. AREAS
AREAS CHECKED

DSNR: BLB OPER: BJS SCALE: 1=1.00
C:\2004\04688\000\Y-SECS\oak creek pkwy sw lane\04688-000-C-s008 08-23-2005 08:28:04 cm