PROJECT NO.	YEAR	SHEET NO.	TOTAL SHEETS
35-04688-000		76	86

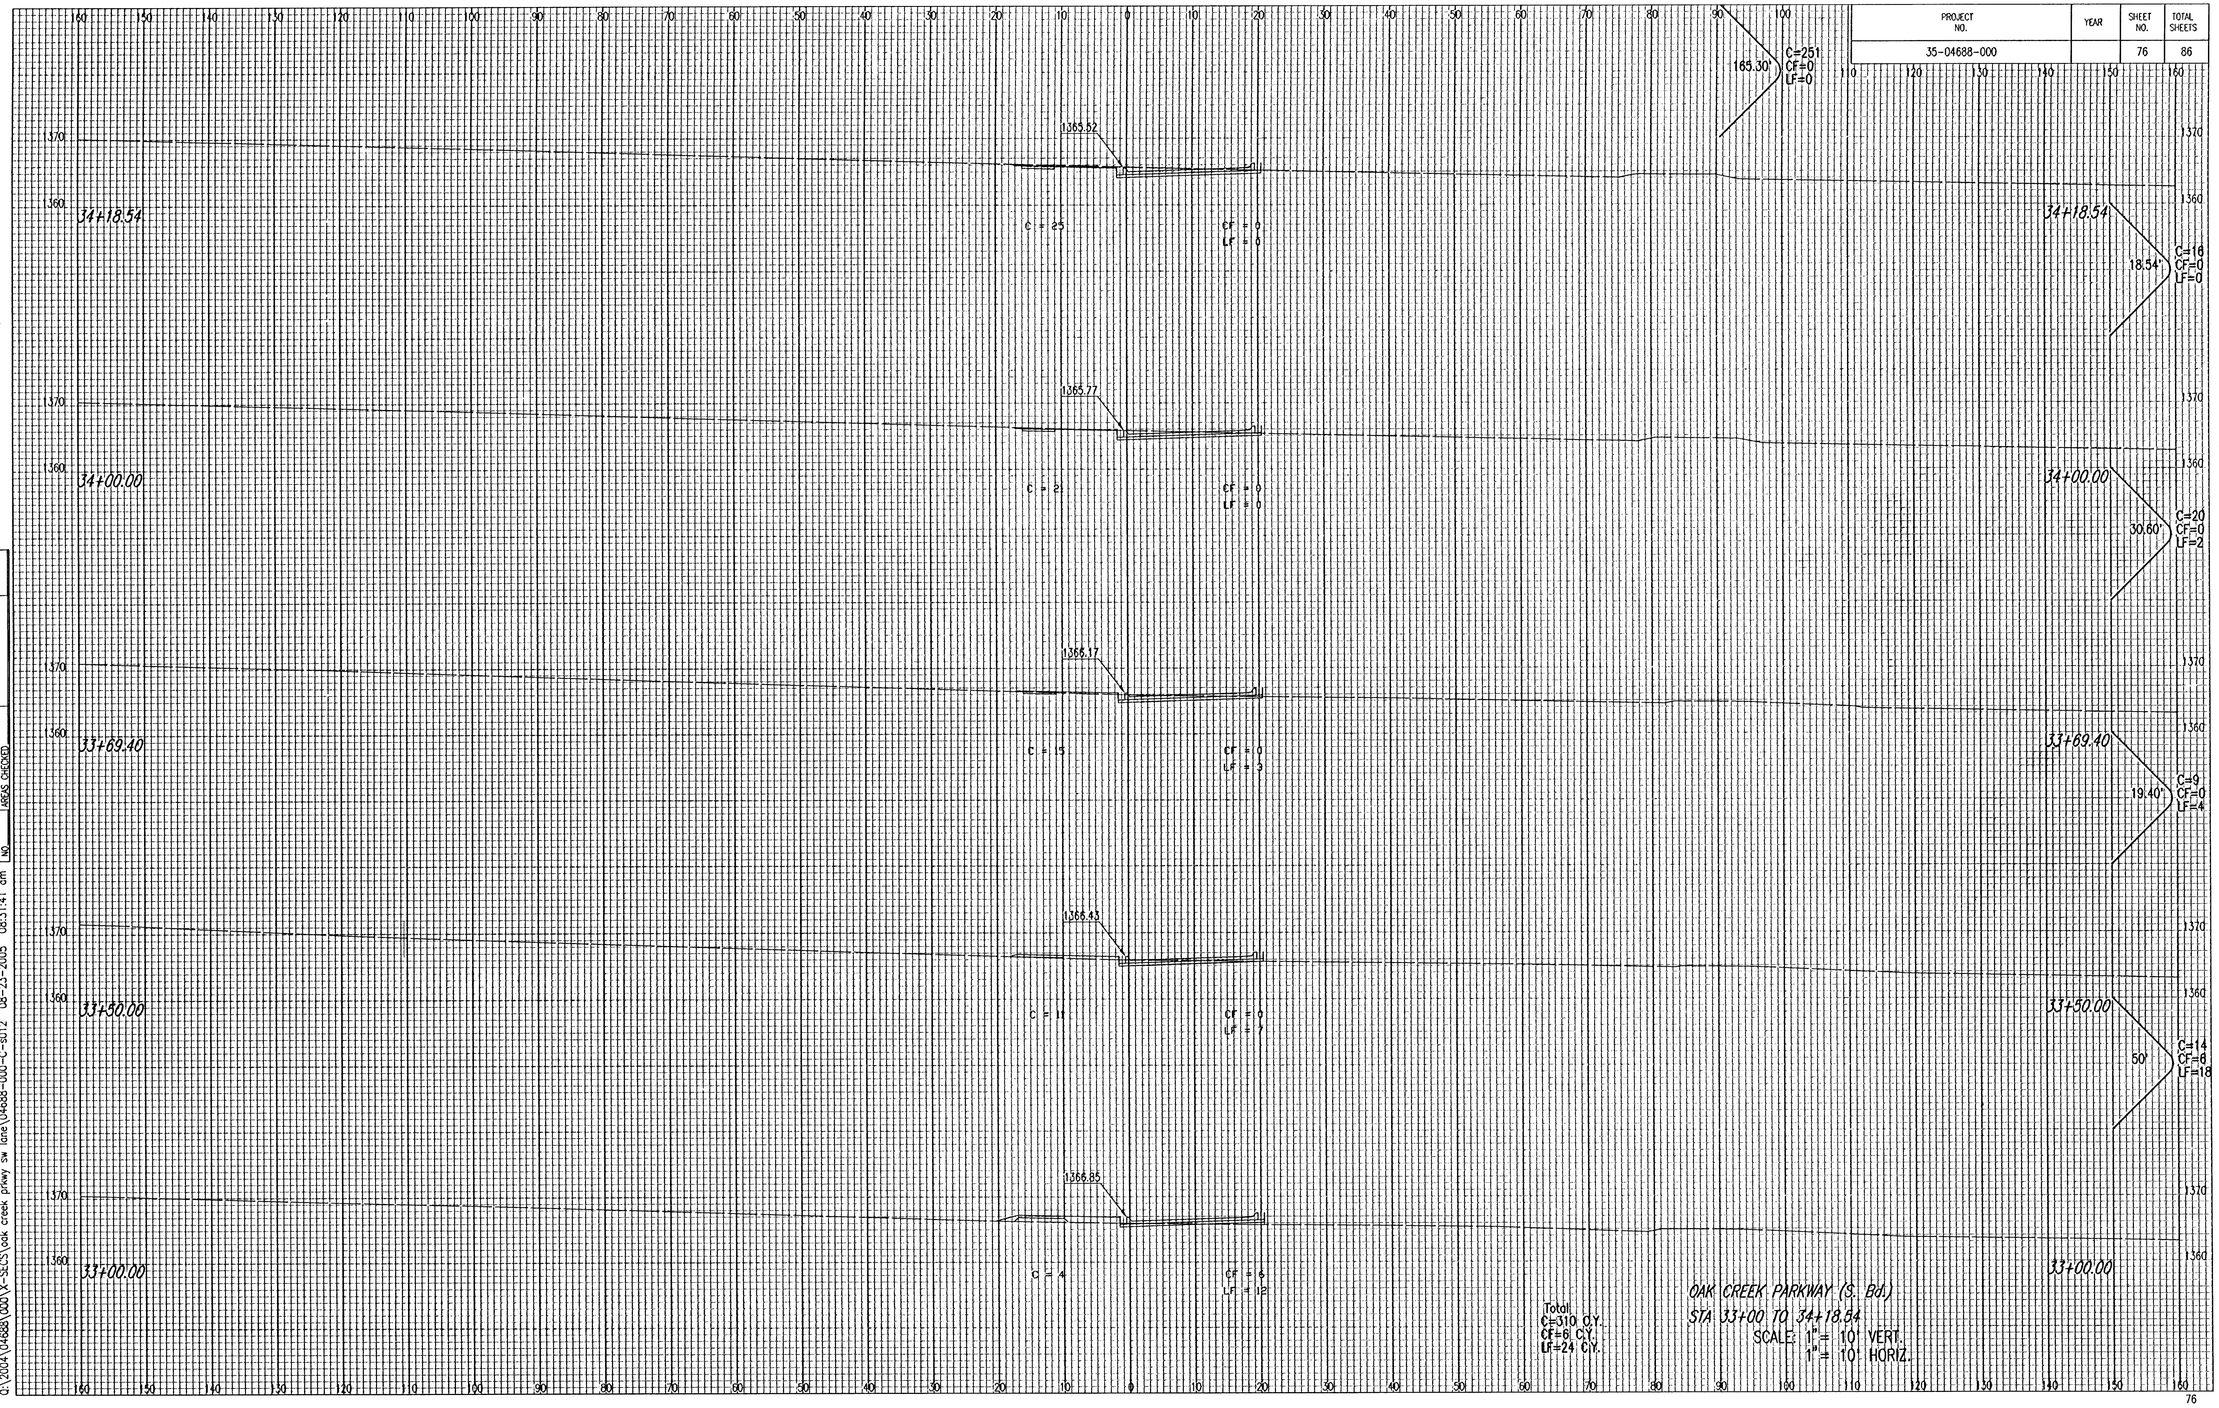

NOTE BOOK	TEMPLATE
NO.	AREAS CHECKED

DSNR: BJB OPER: BJS SCALE: 1=1.00
O:\2004\04688\000\YX-SCCS\oak creek pkwy sw lane\04688-000-C-sd12 08-23-2005 08:31:41 cm