PROJECT NO.	YEAR	SHEET NO.	TOTAL SHEETS
35-04688-000		78	86

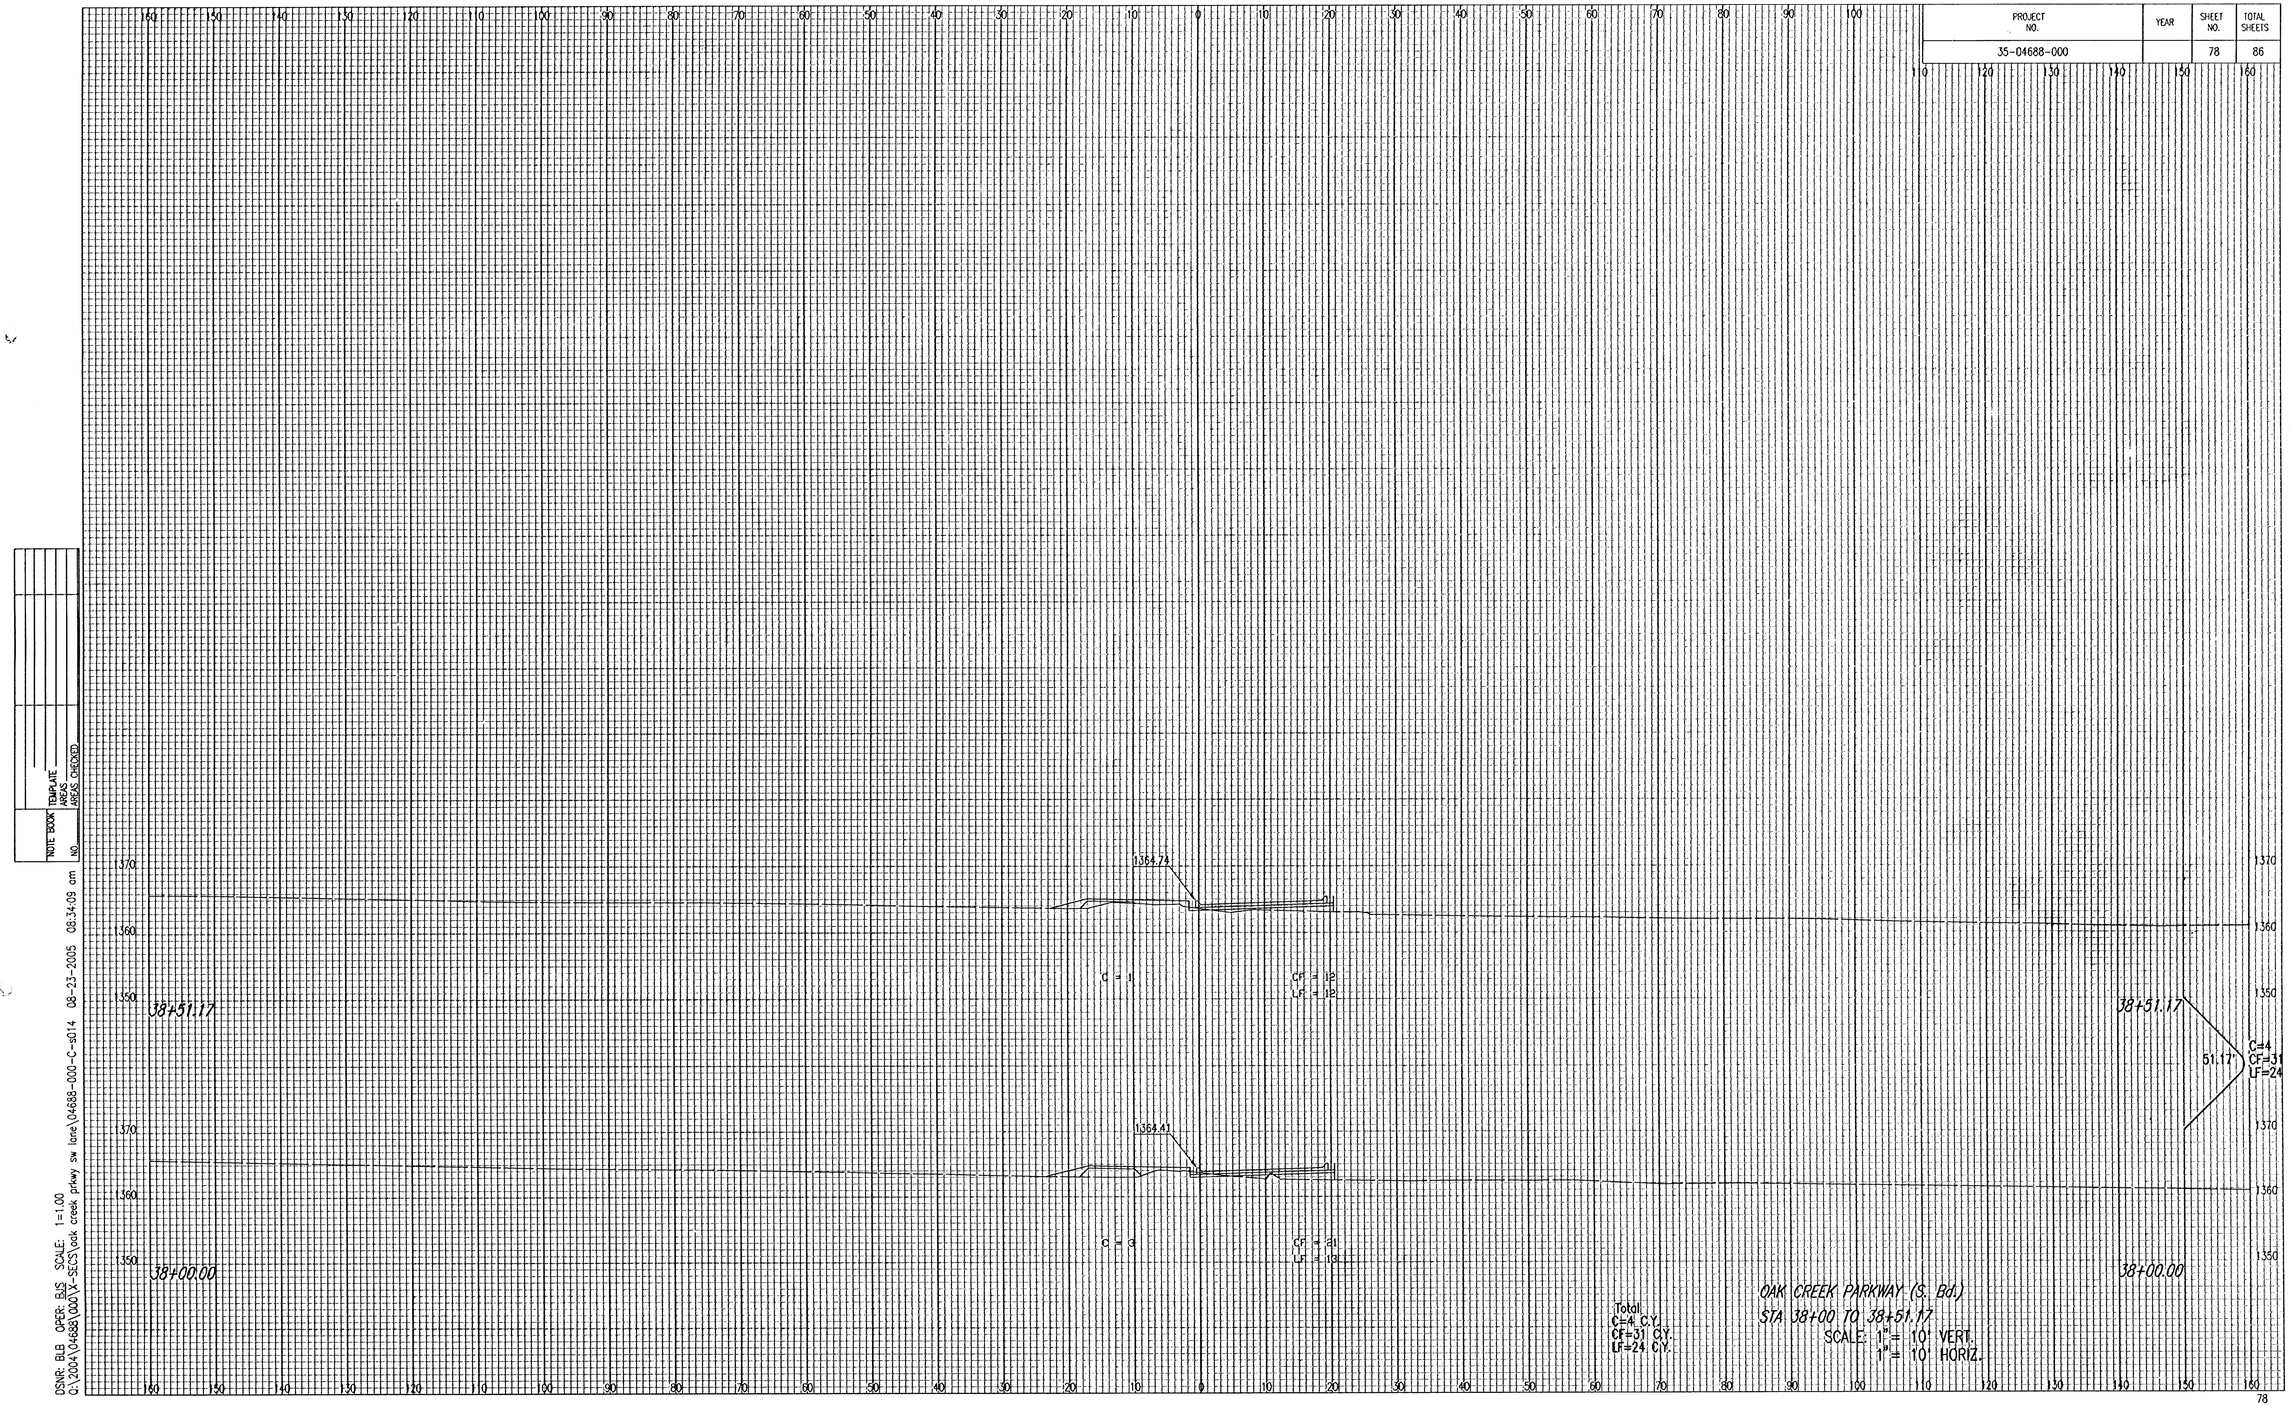

NOTE BOOK NO. | TEMPLATE | AREAS CHECKED

DSNR: BLB OPER: BJS SCALE: 1=1.00
Q:\2004\04688\000\V-SECS\oak creek prkwy sw lane\04688-000-C-s014 08-23-2005 08:34:09 am