
PROJECT NO.	YEAR	SHEET NO.	TOTAL SHEETS
35-04688-000		86	86

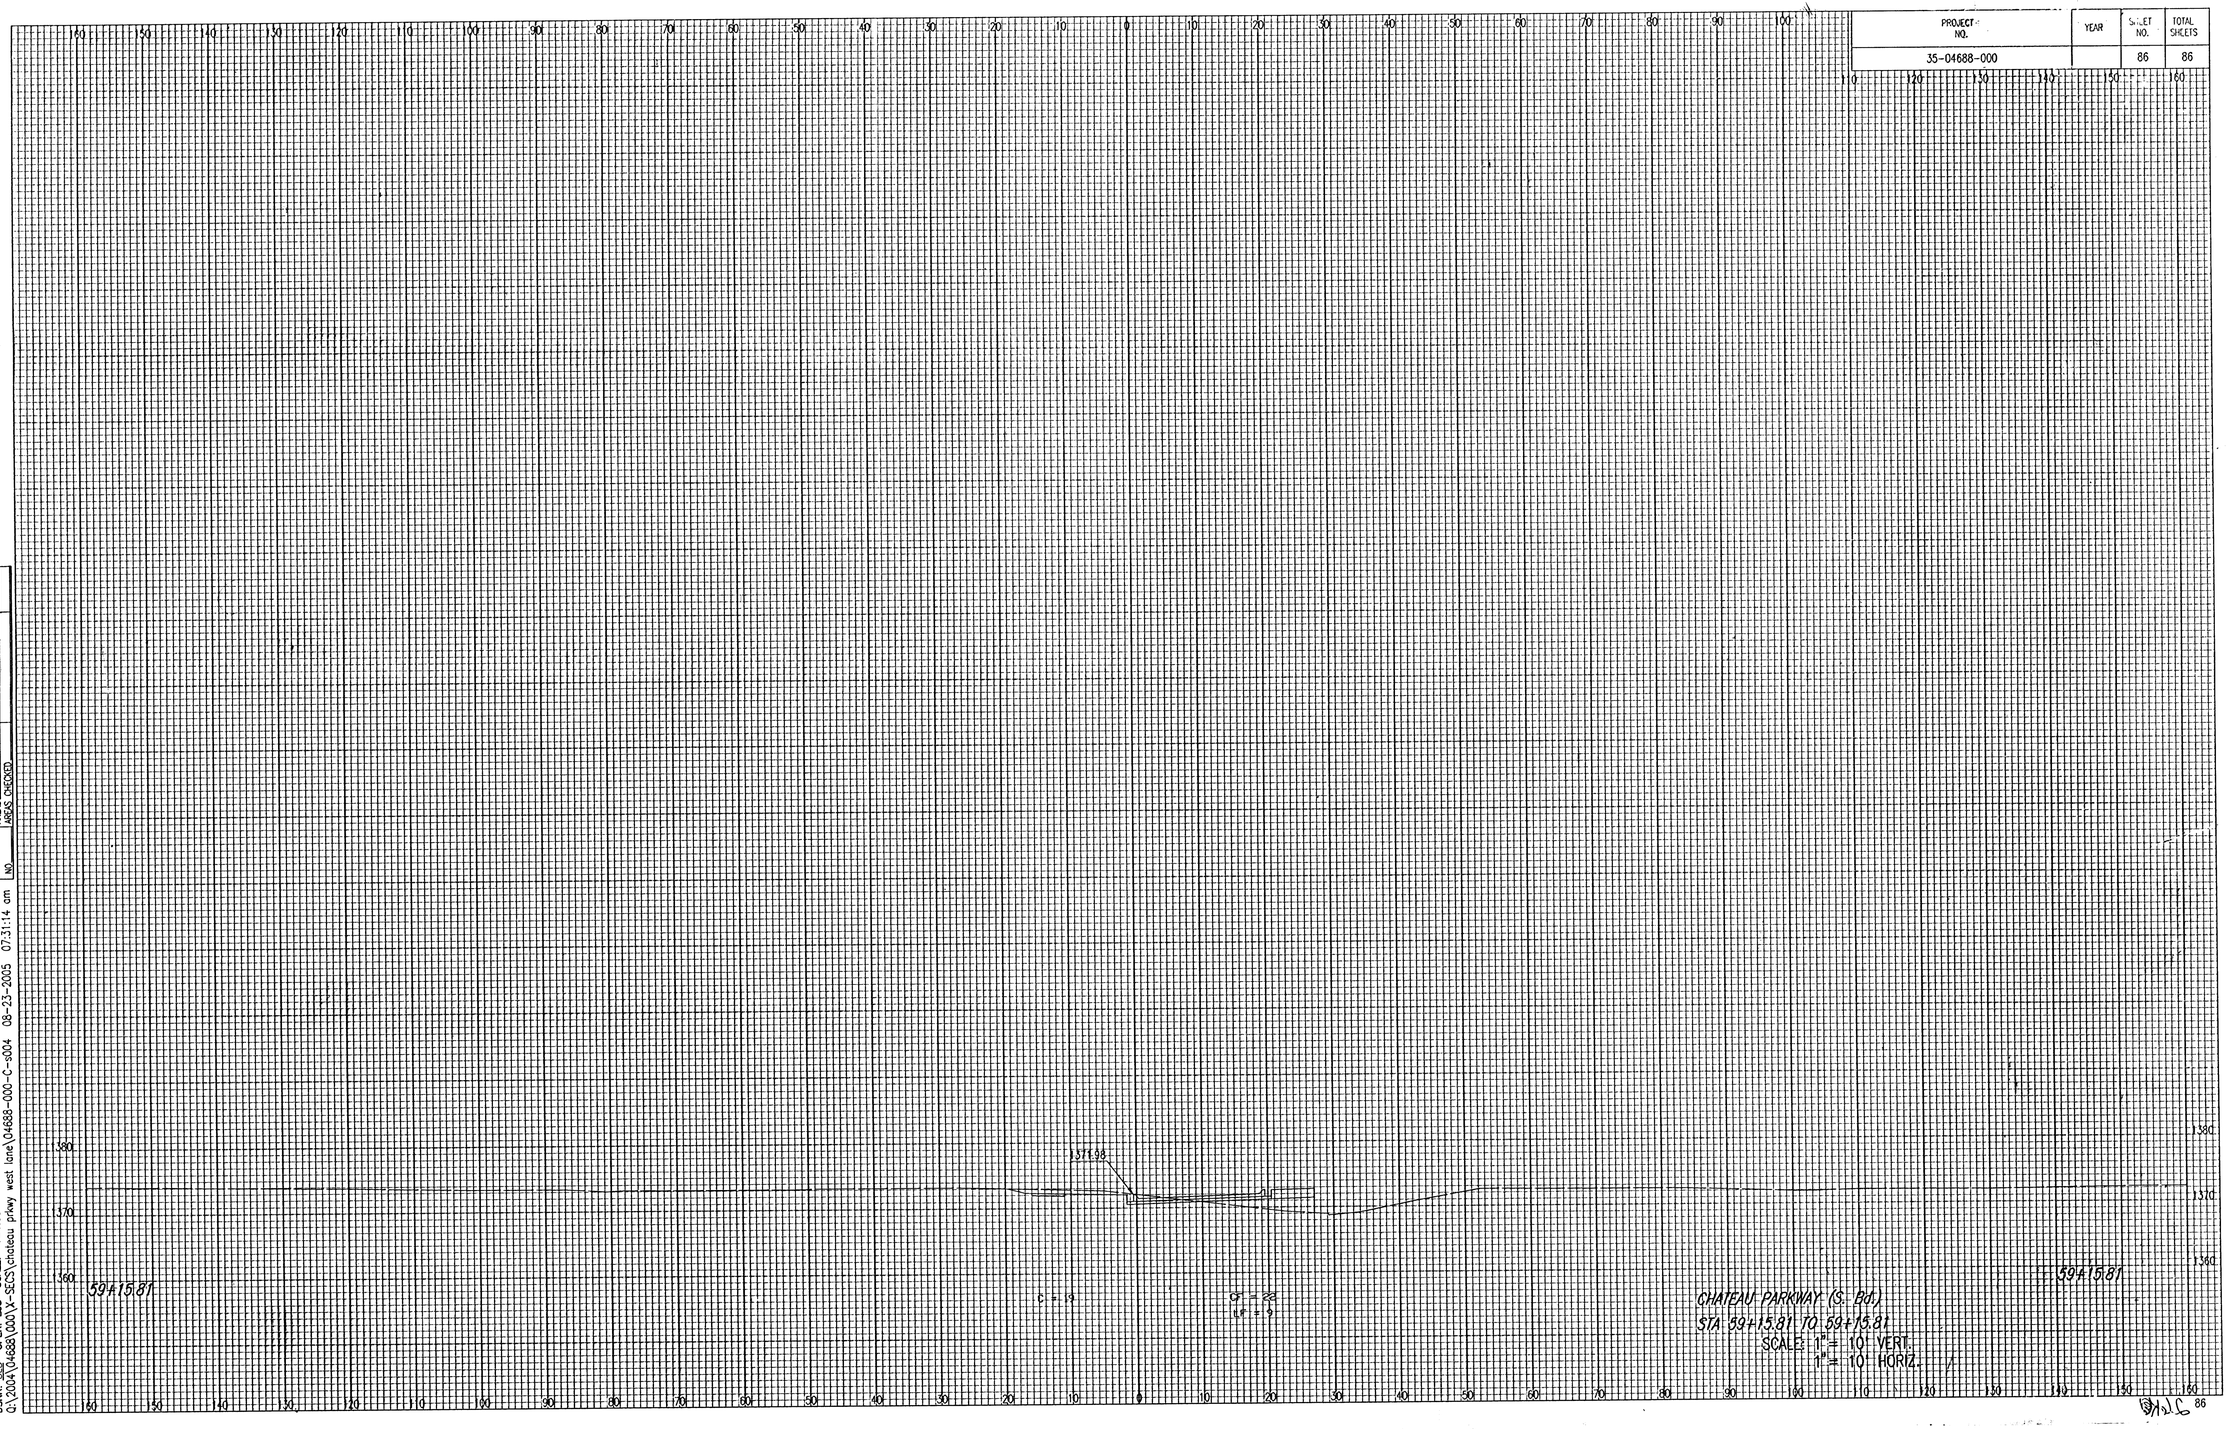

NOTE BOOK	TEMPLATE
NO.	AREAS CHECKED

DSN#: BJS OPER: BJS SCALE: 1=1.00
Q:\2004\04688\000\X-SECS\chateau pkwy west lane\04688-000-C-s004 08-23-2005 07:31:14 am