FHWA REGION NO.	STATE	PROJECT NO.	YEAR	SHEET NO.	TOTAL SHEETS
7	KANSAS	87 N-0137-01	99	53	94

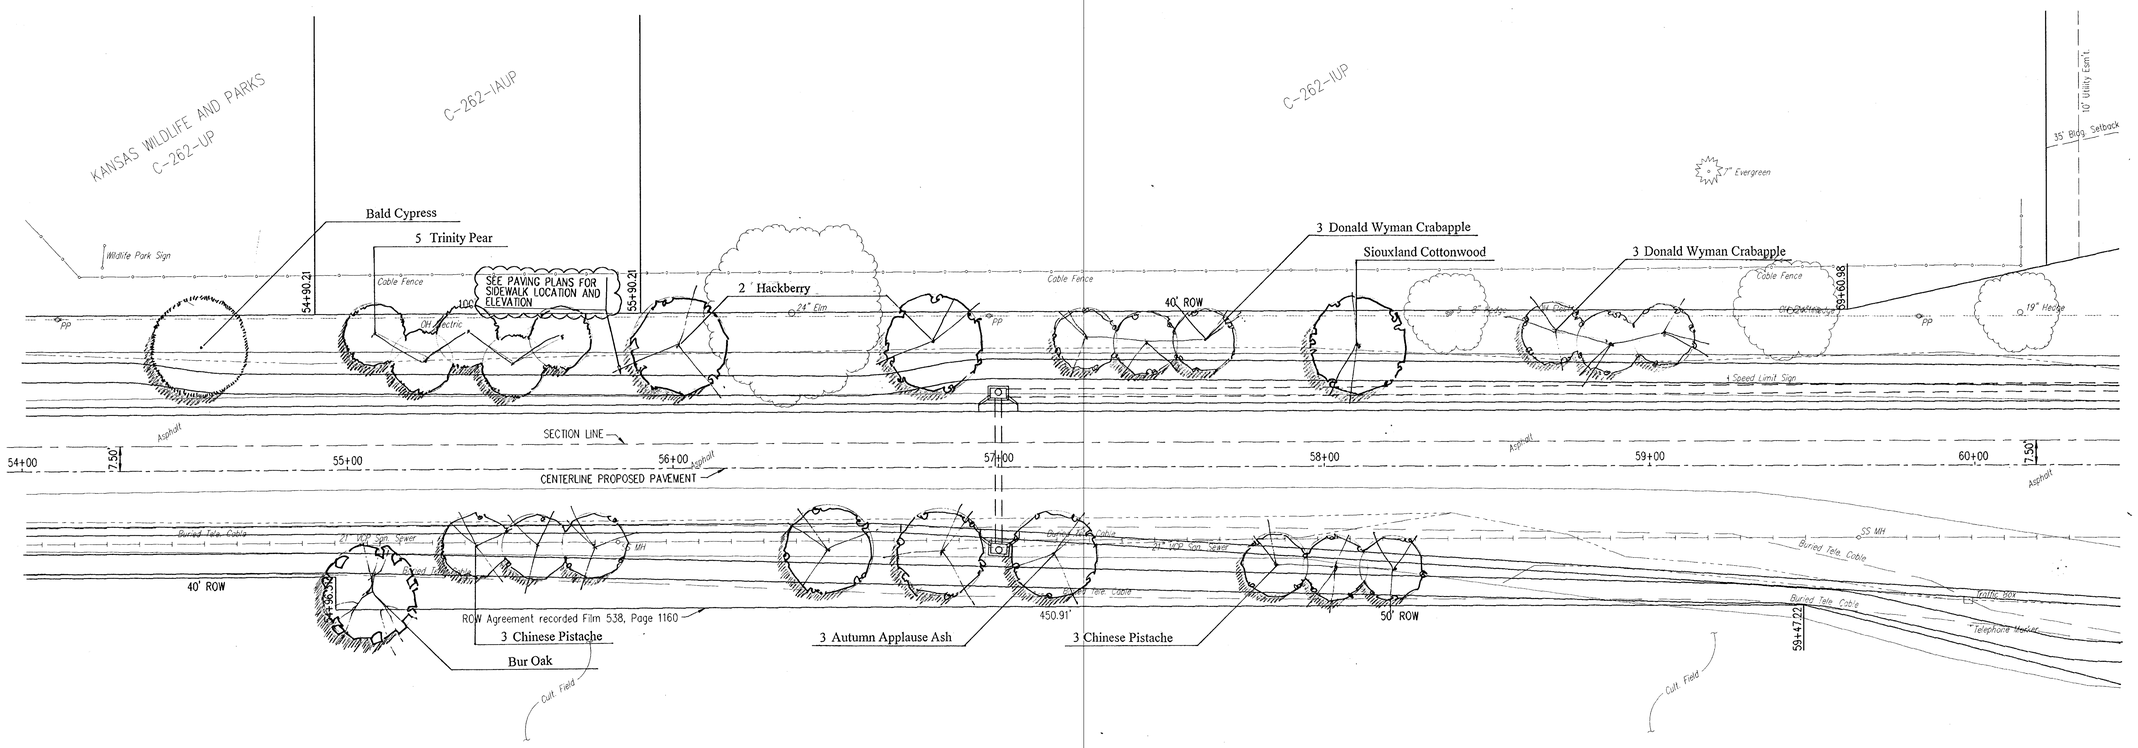

Bid Items (per sheet)

Qty	Botanical Name	Common Name	Size
3	Fraxinus americana	'Autumn Applause' Ash	2.5
1	Quercus macrocarpa	Bur Oak	2.5
3	Celtis occidentalis	Hackberry	2.0
1	Taxodium distichum	Bald Cypress	3.0
6	Malus spp	'Donald Wyman' Crabapple	1.5
6	Pistache chinensis	Chinese Pistache	1.5
5	Pyrus calleryana	'Trinity' Pear	1.5
Seeding	Turf type tall fescue		0.37 acres

YOUNG & ASSOCIATES, P.A.
Civil and Environmental Engineers
100 South George
Derby Kansas, 67037
Tele (316) 788-2552
Fax: (316) 788-1408

City of Wichita
Sedgwick County, Kansas

CL STA. 54+50 TO 60+00
LANDSCAPE PLAN

29th Street North from Oliver Street to Woodlawn Avenue
Street, Decel Lane, and Storm Drainage Improvements

Project No.: 96-035-002	Design:
Date: January 1998	Tech.:
	Sheet No. 53 of 94