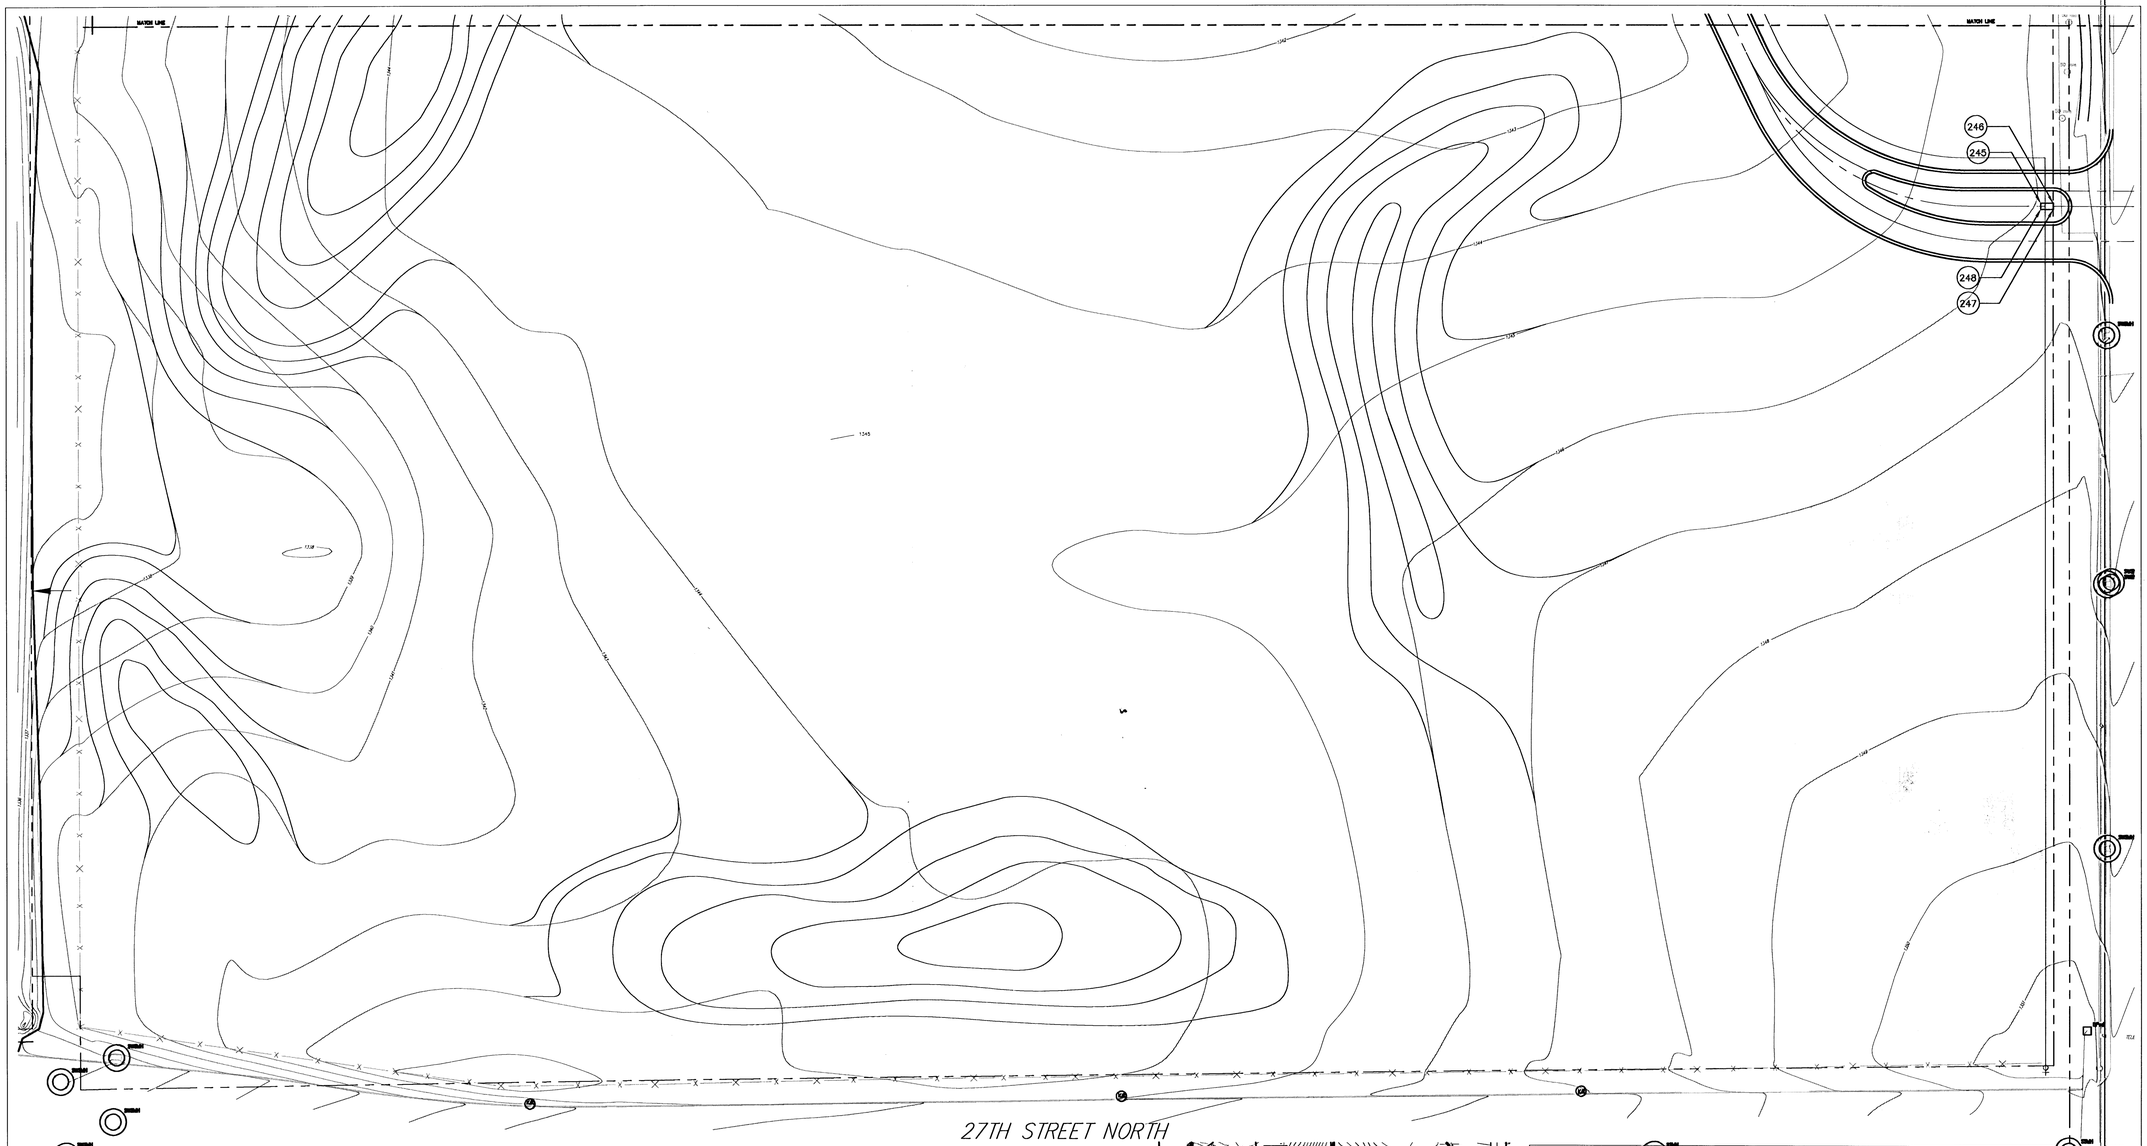



## SITE LAYOUT PLAN NO.3

A

0' 20' 40' 80'


1"=40.0'

N

| Pt. | North | East |
|---|---|---|
| 245 | 21888.42 | 19932.31 |
| 246 | 21888.42 | 19940.06 |
| 247 | 21884.59 | 19940.06 |
| 248 | 21884.59 | 19932.31 |

**Control Points**

| Pt. | North | East |
|---|---|---|
| CP1 | 21261.49 | 17326.42 |
| CP2 | 21324.81 | 17335.22 |
| CP3 | 21847.62 | 17135.18 |
| CP4 | 22312.96 | 17649.23 |
| CP5 | 21847.62 | 18647.76 |
| CP6 | 21376.61 | 18648.22 |
| CP7 | 22742.50 | 20000.04 |

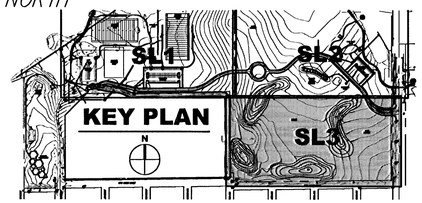


GossenLivingston

Architecture
420 South Orpheum
Wichita, KS 67202
tel (316) 265-3367
fax (316) 265-3646

M.K.E.C.

411 N. WEBB ROAD
WICHITA, KS. 67206
(316) - 684-9600

GROVE PARK IMPROVEMENTS
PROJECT NAME

SITE LAYOUT PLAN NO.3
SHEET TITLE

| | | |
|---|---|---|
| SRB | LES | TDM |
| DESIGN BY: | DRAWN BY: | CHECKED BY: |
| OCTOBER 2001 | 1003.010 | C1403 / 50 |
| DATE | JOB NO. | SHEET/OF |