PROJECT NO.	YEAR	SHEET NO.	TOTAL SHEETS
35-04688-003		25	28

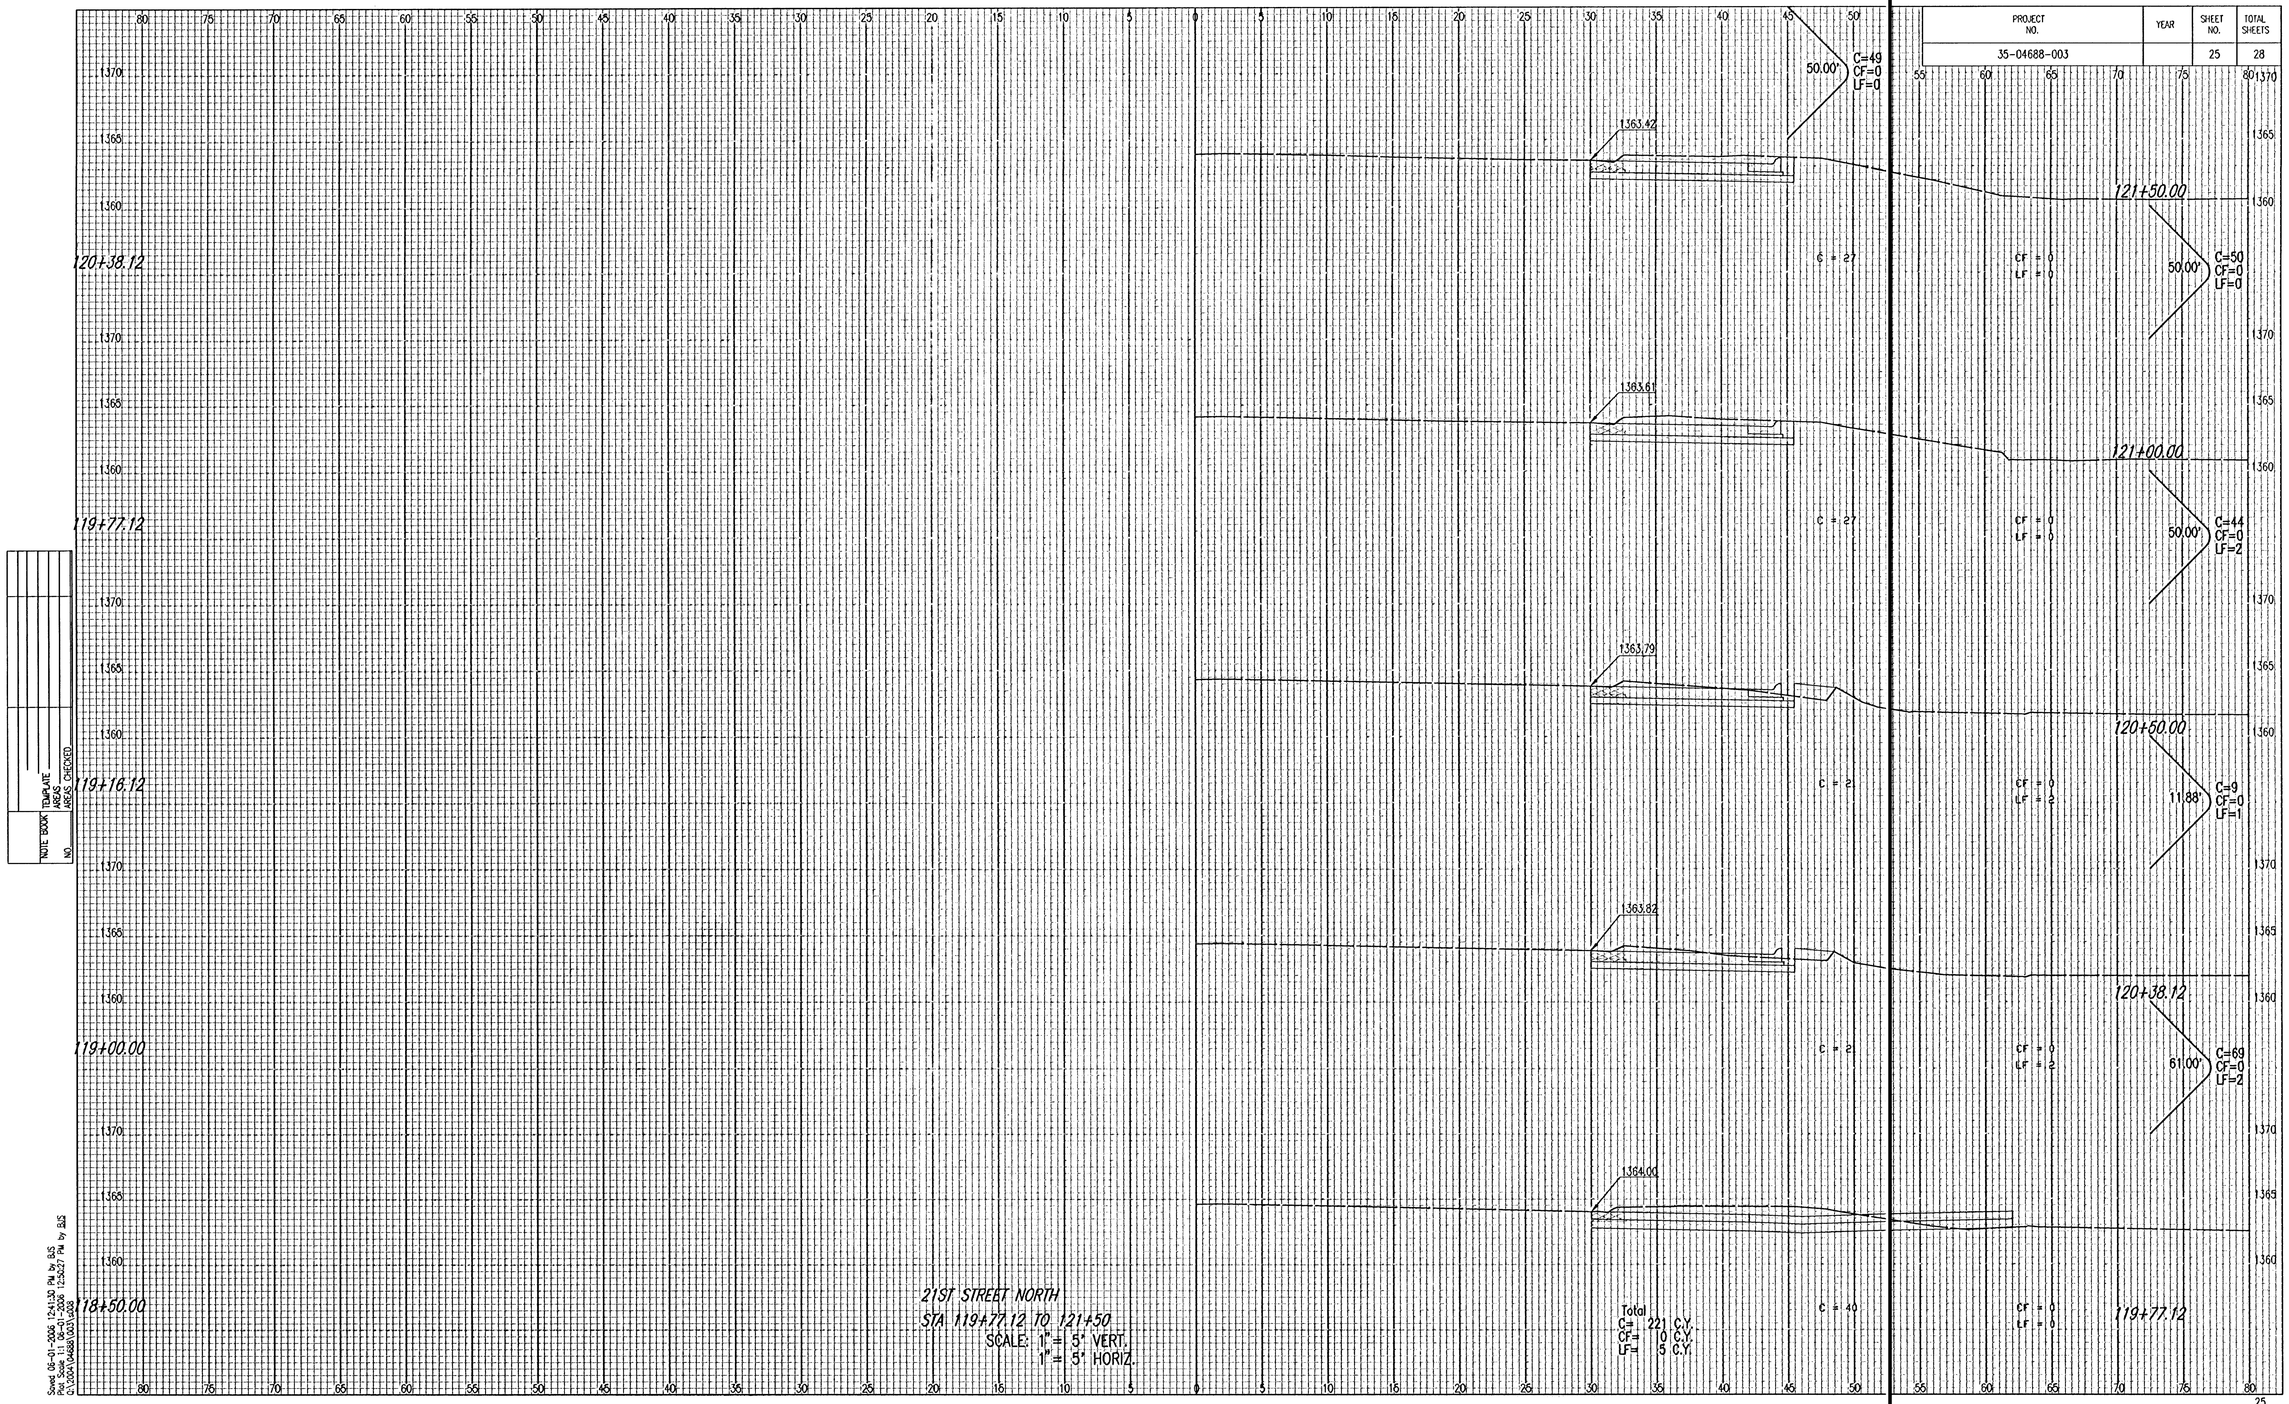

NOTE BOOK	TEMPLATE
NO.	AREAS CHECKED

Saved 06-01-2006 12:41:30 PM by BJS
Plot Scale 1:1 06-01-2006 12:50:27 PM by BJS
C:\DOAK\04688\003\1A03.DGN