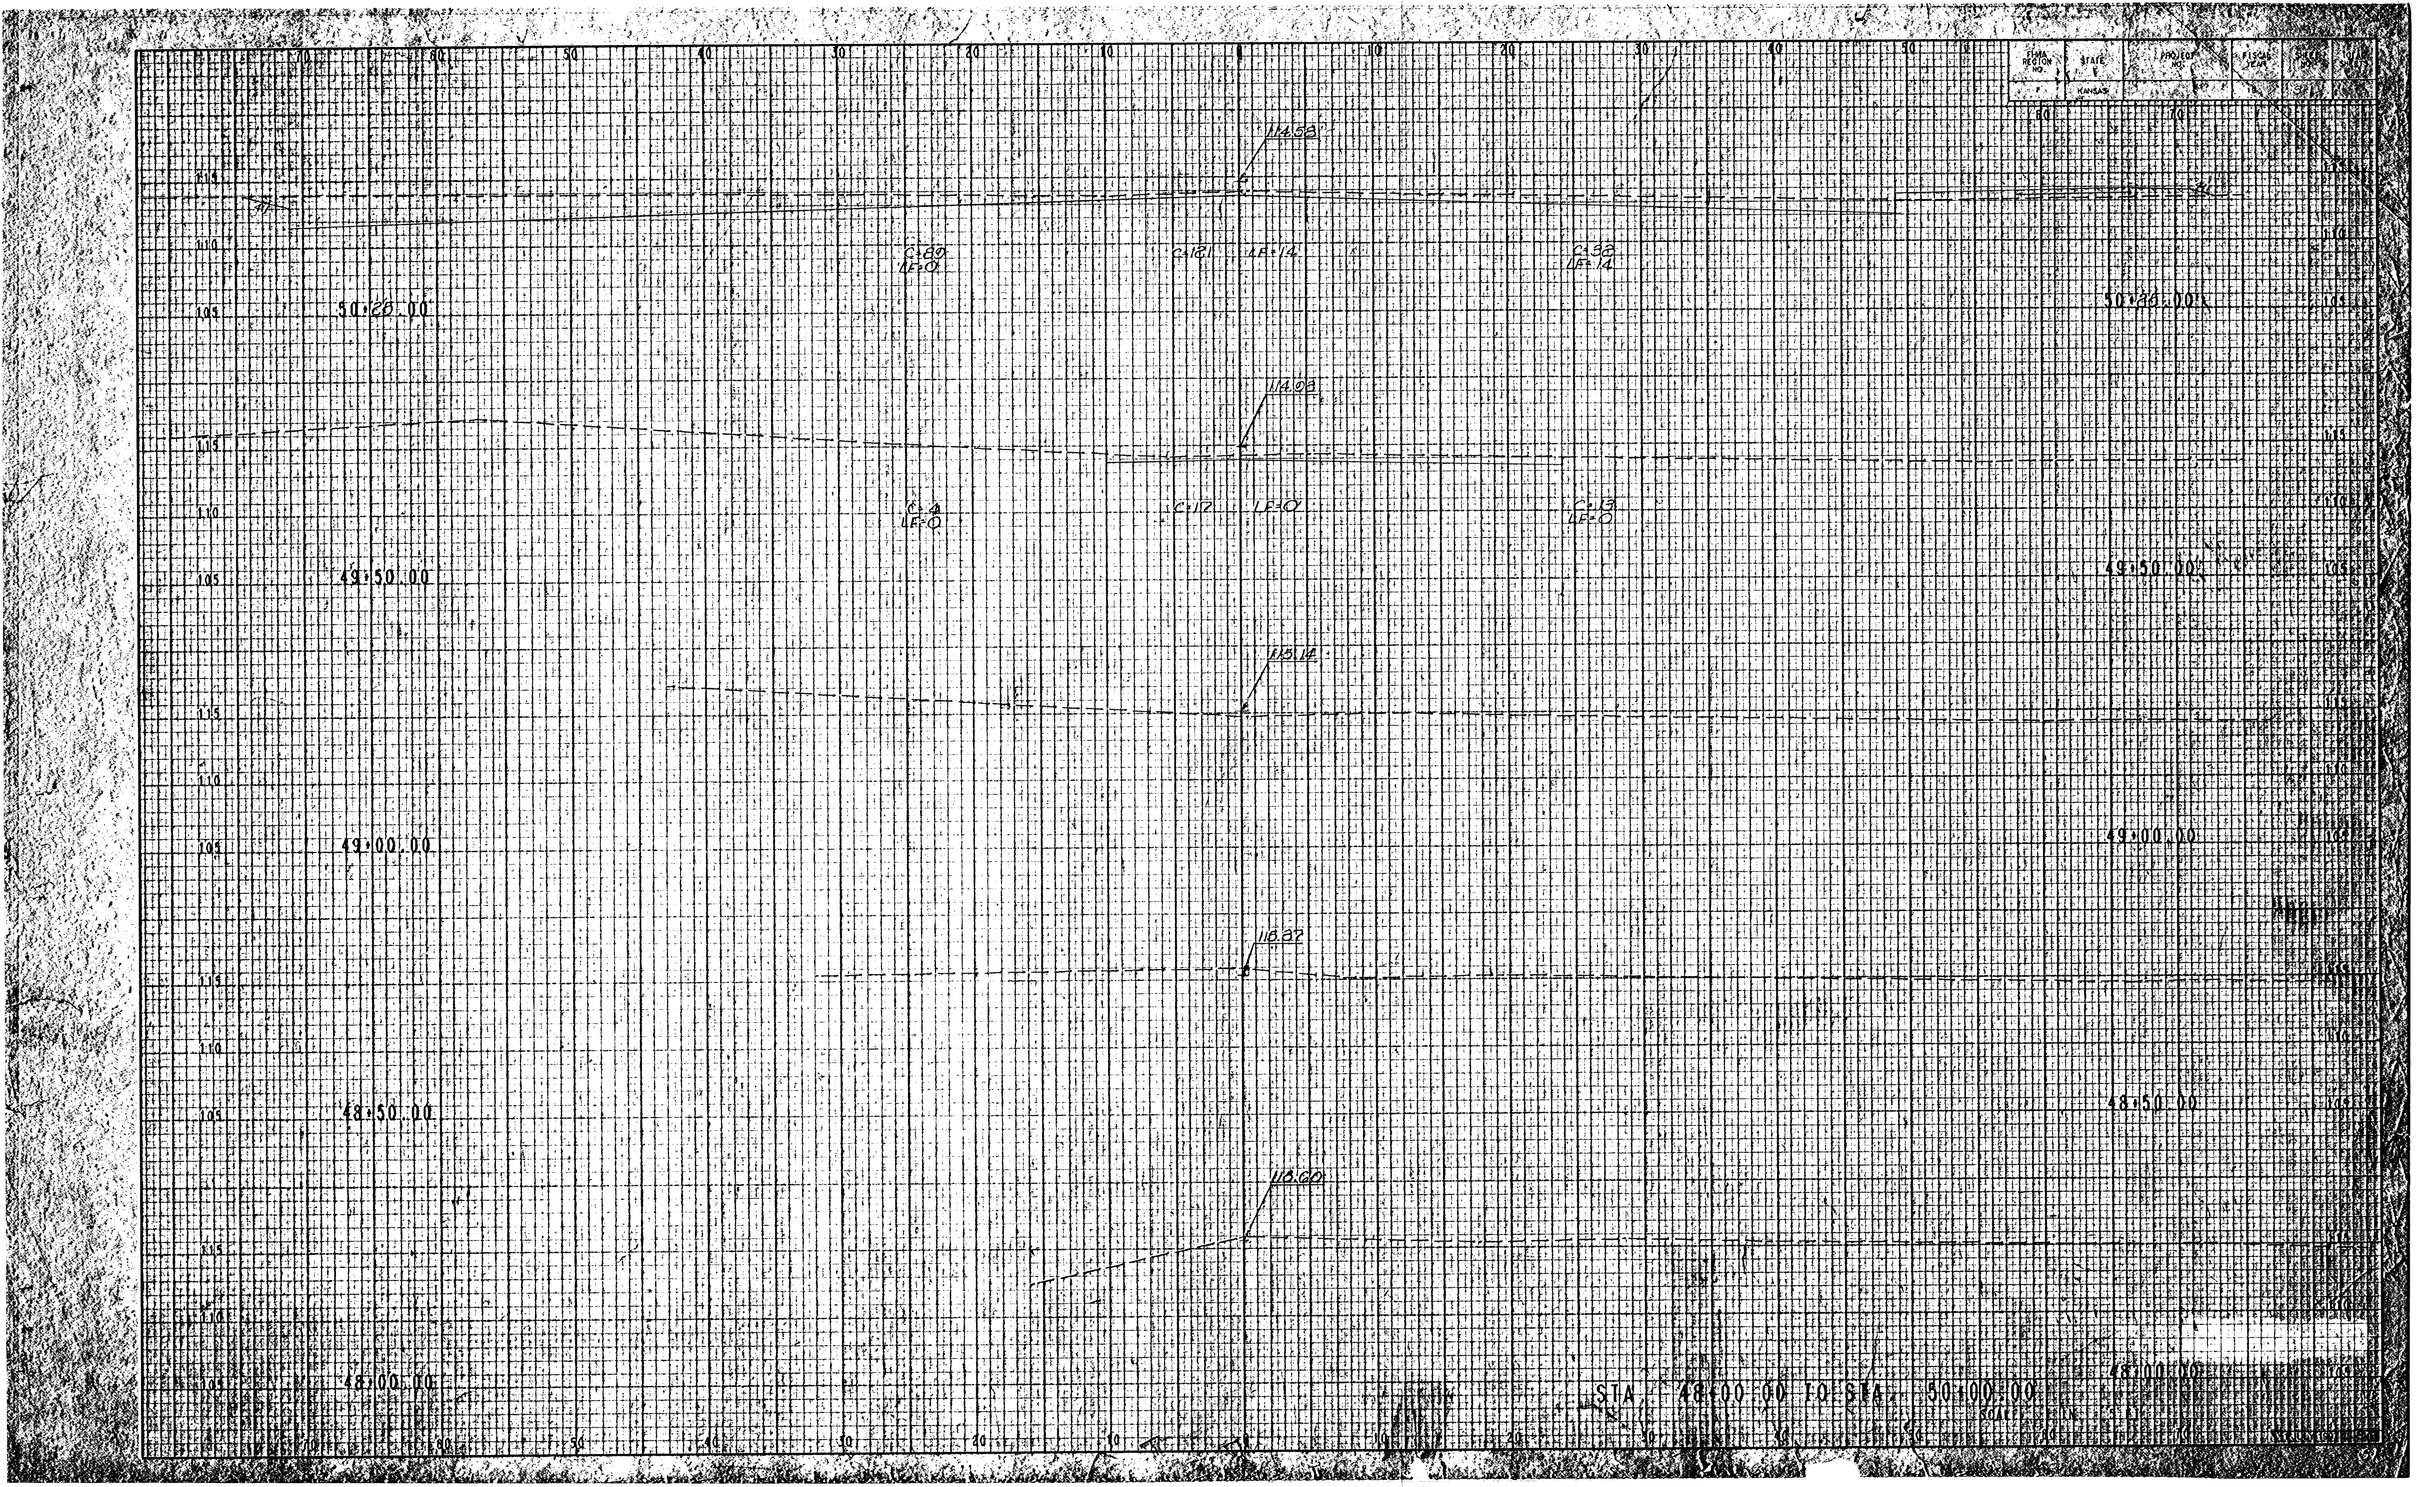
FEDERAL REGION NO.
STATE
KANSAS
PROJECT NO.
FISCAL YEAR
SHEET NO.
TOTAL SHEETS
114.58
C-89
LF-0
C-181
LF-14
C-93
LF-14
50+00.00
114.08
C-4
LF-0
C-17
LF-0
C-13
LF-0
49+50.00
115.14
49+00.00
116.37
48+50.00
116.00
48+00.00
STA. 48+00.00 TO STA. 50+00.00
SCALE