FHWA REGION NO.	STATE	PROJECT NO.	FISCAL YEAR	SHEET NO.	TOTAL SHEETS
7	KANSAS		19	S-6	

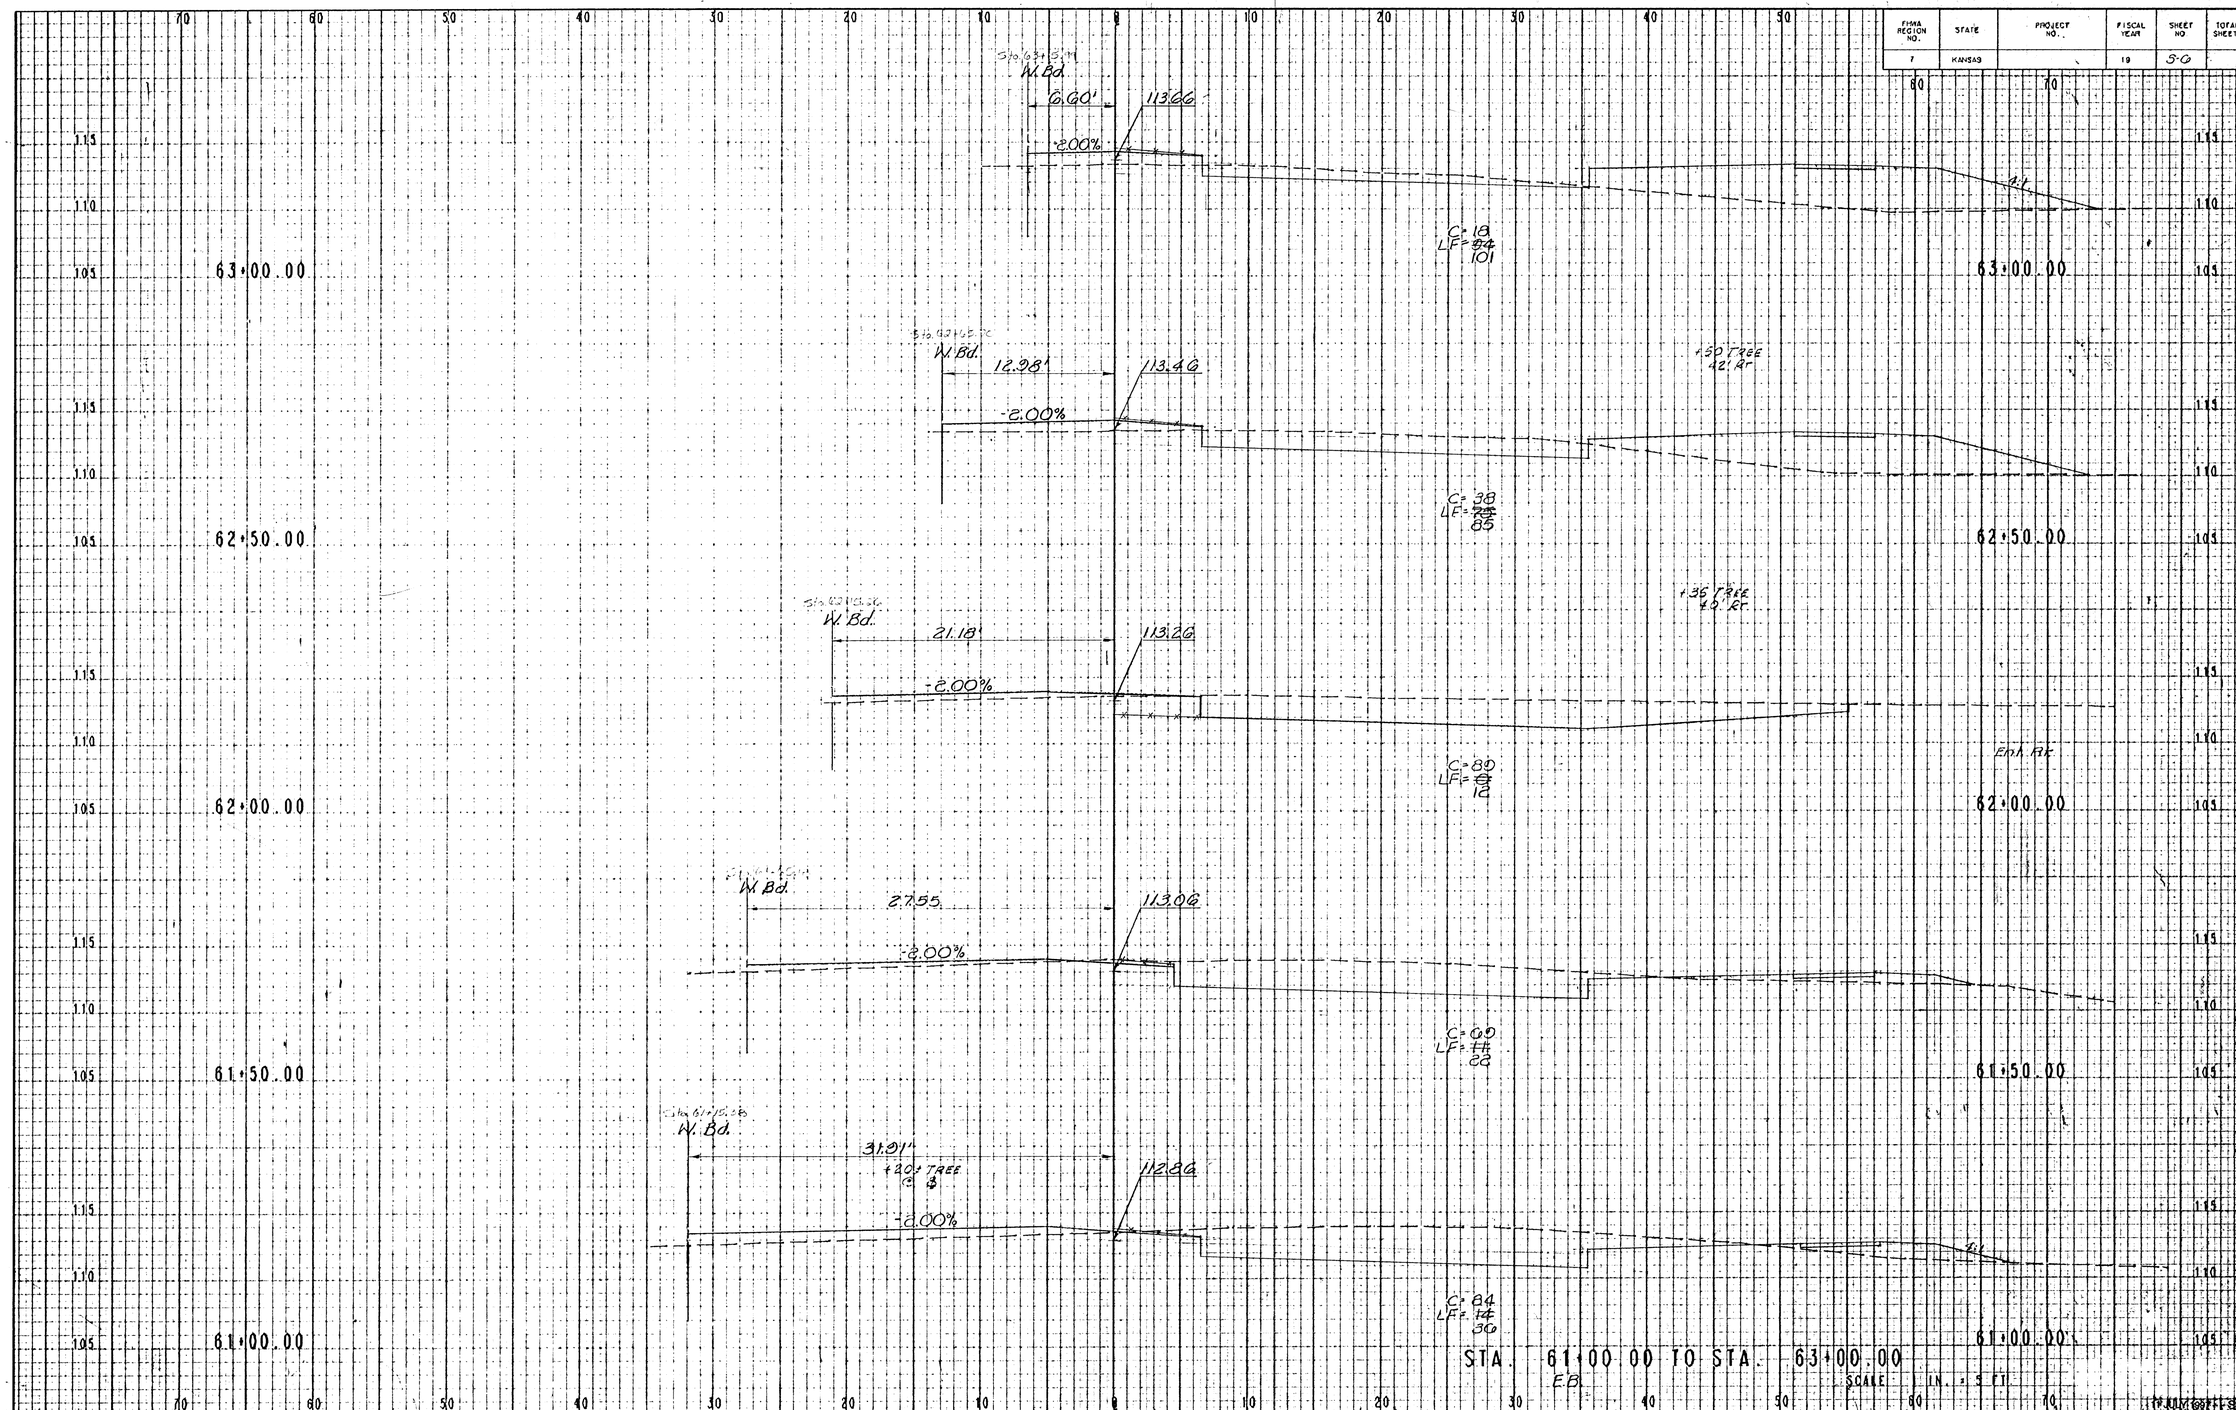

STA. 61+00.00 TO STA. 63+00.00

E.B.

SCALE 1 IN. = 5 FT.