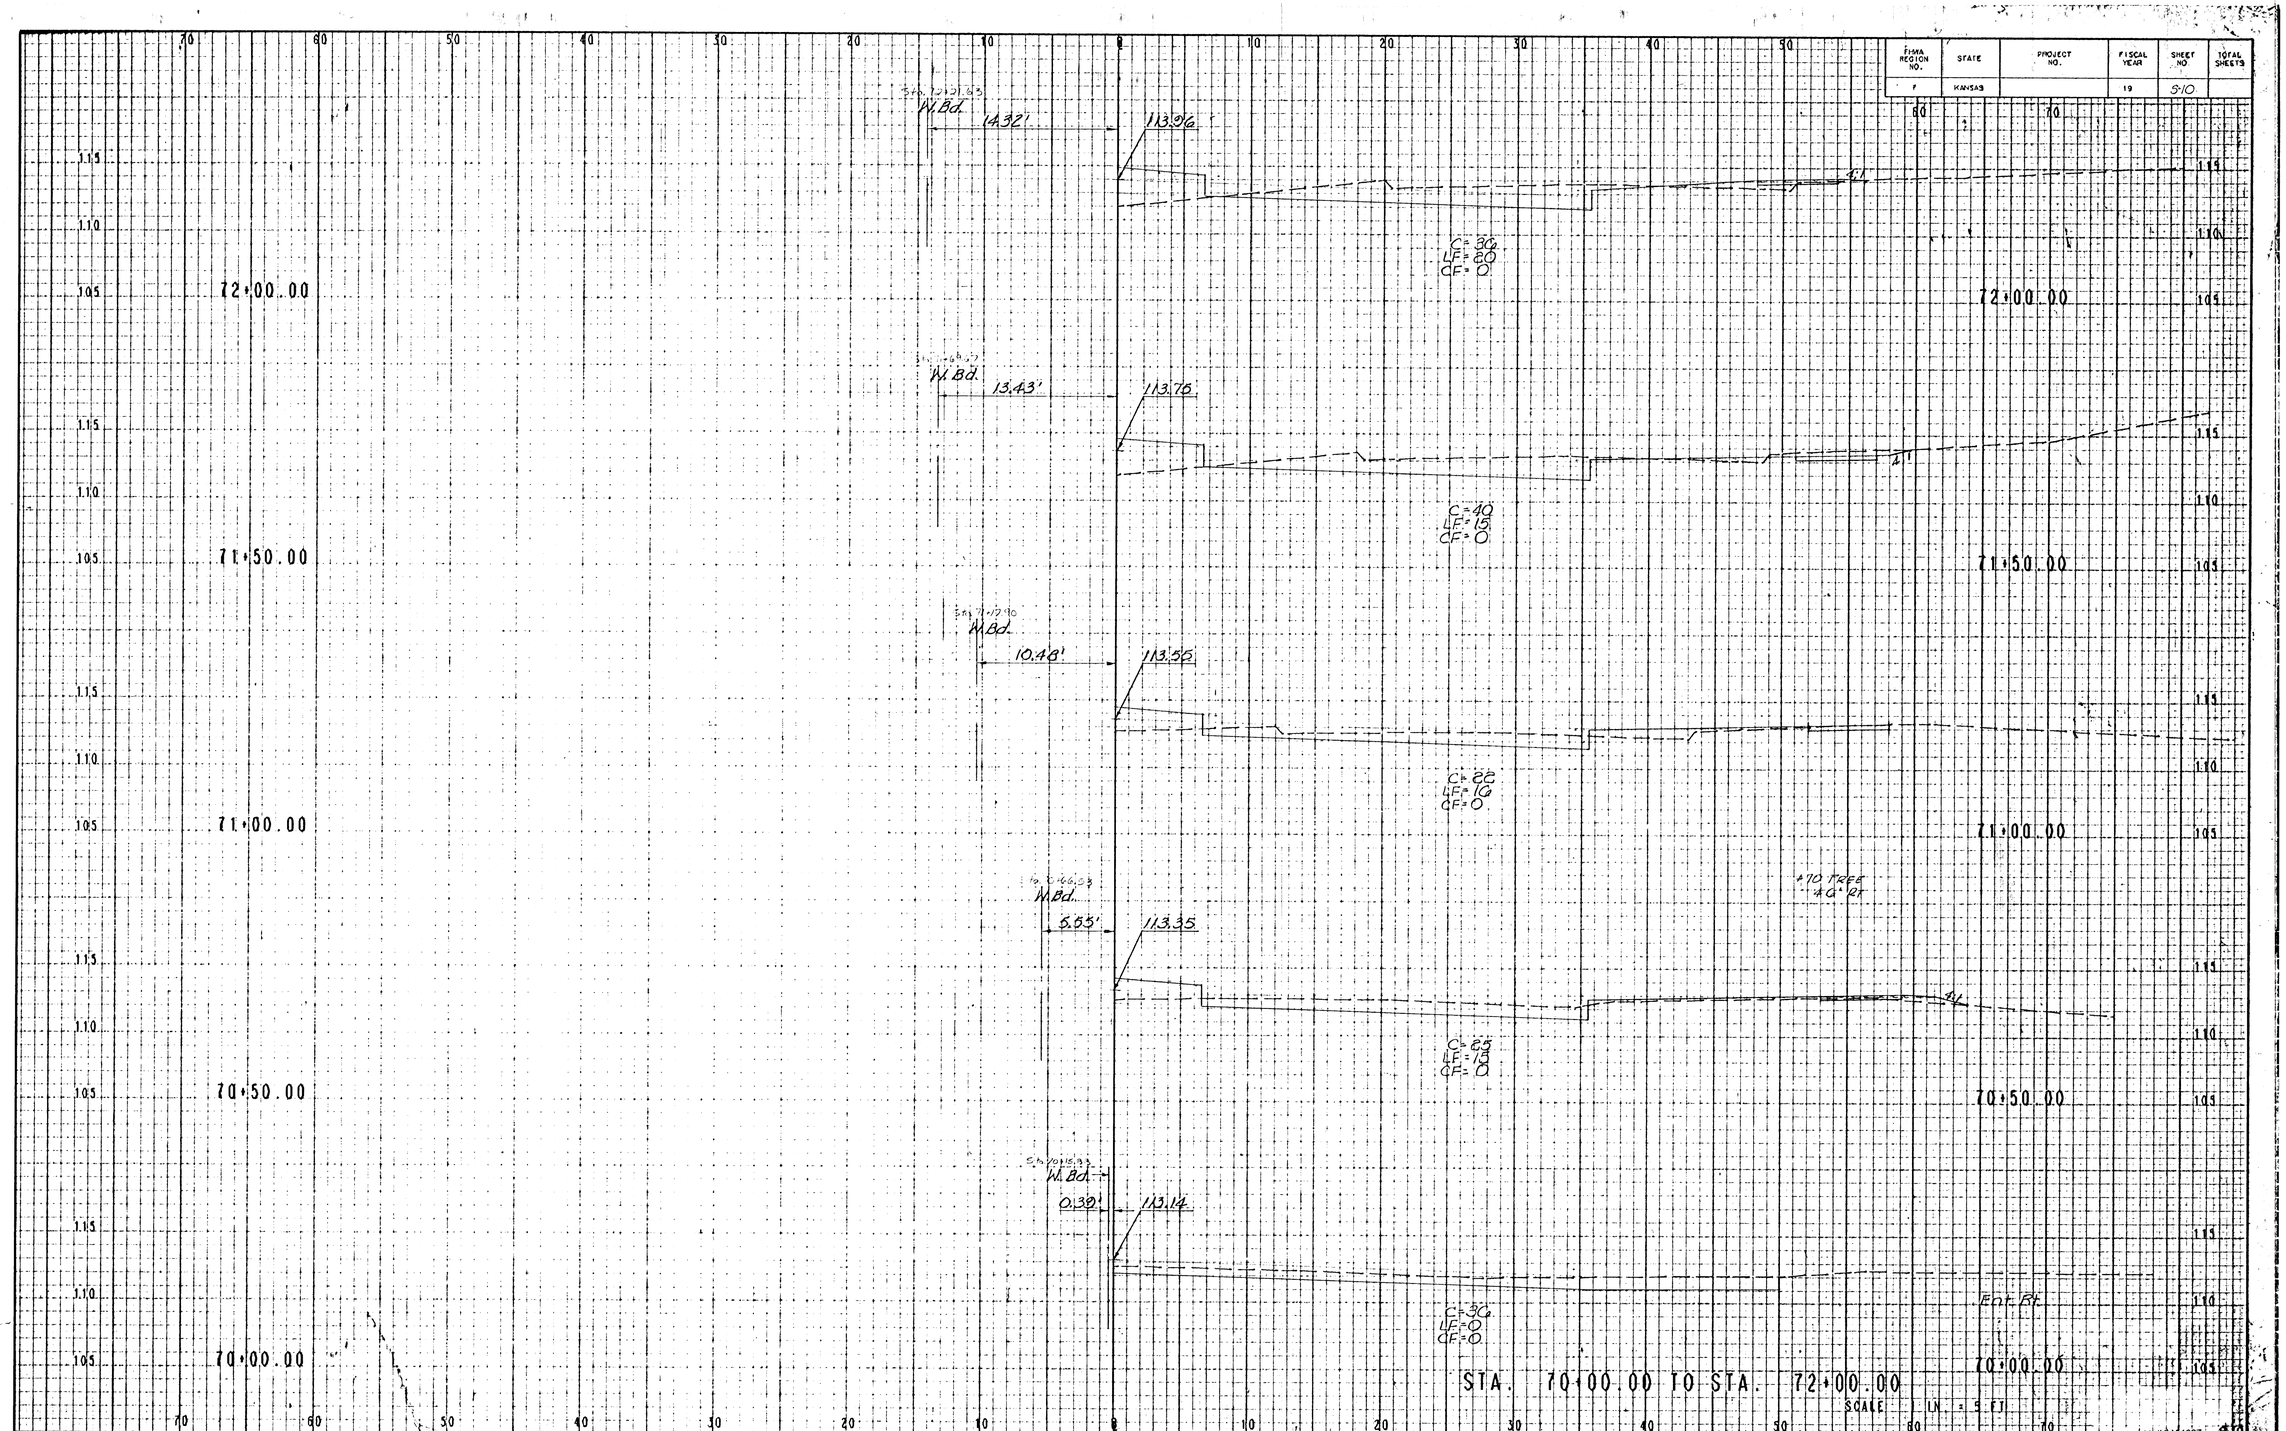
FHWA REGION NO. 7
STATE KANSAS
PROJECT NO.
FISCAL YEAR 19
SHEET NO. 5-10
TOTAL SHEETS
W.Bd.
14.32'
113.96
C=36
LF=20
CF=0
72+00.00
W.Bd.
13.43'
113.76
C=40
LF=15
CF=0
71+50.00
W.Bd.
10.48'
113.56
C=22
LF=16
CF=0
71+00.00
+70 TREE
46' Rt
W.Bd.
5.55'
113.35
C=25
LF=15
CF=0
70+50.00
W.Bd.
0.39'
113.14
C=36
LF=0
CF=0
Ent. Rt.
70+00.00
STA. 70+00.00 TO STA. 72+00.00
SCALE 1 IN. = 5 FT.
11 JULY 1987
5-10