PINE MEADOW SECOND ADDITION

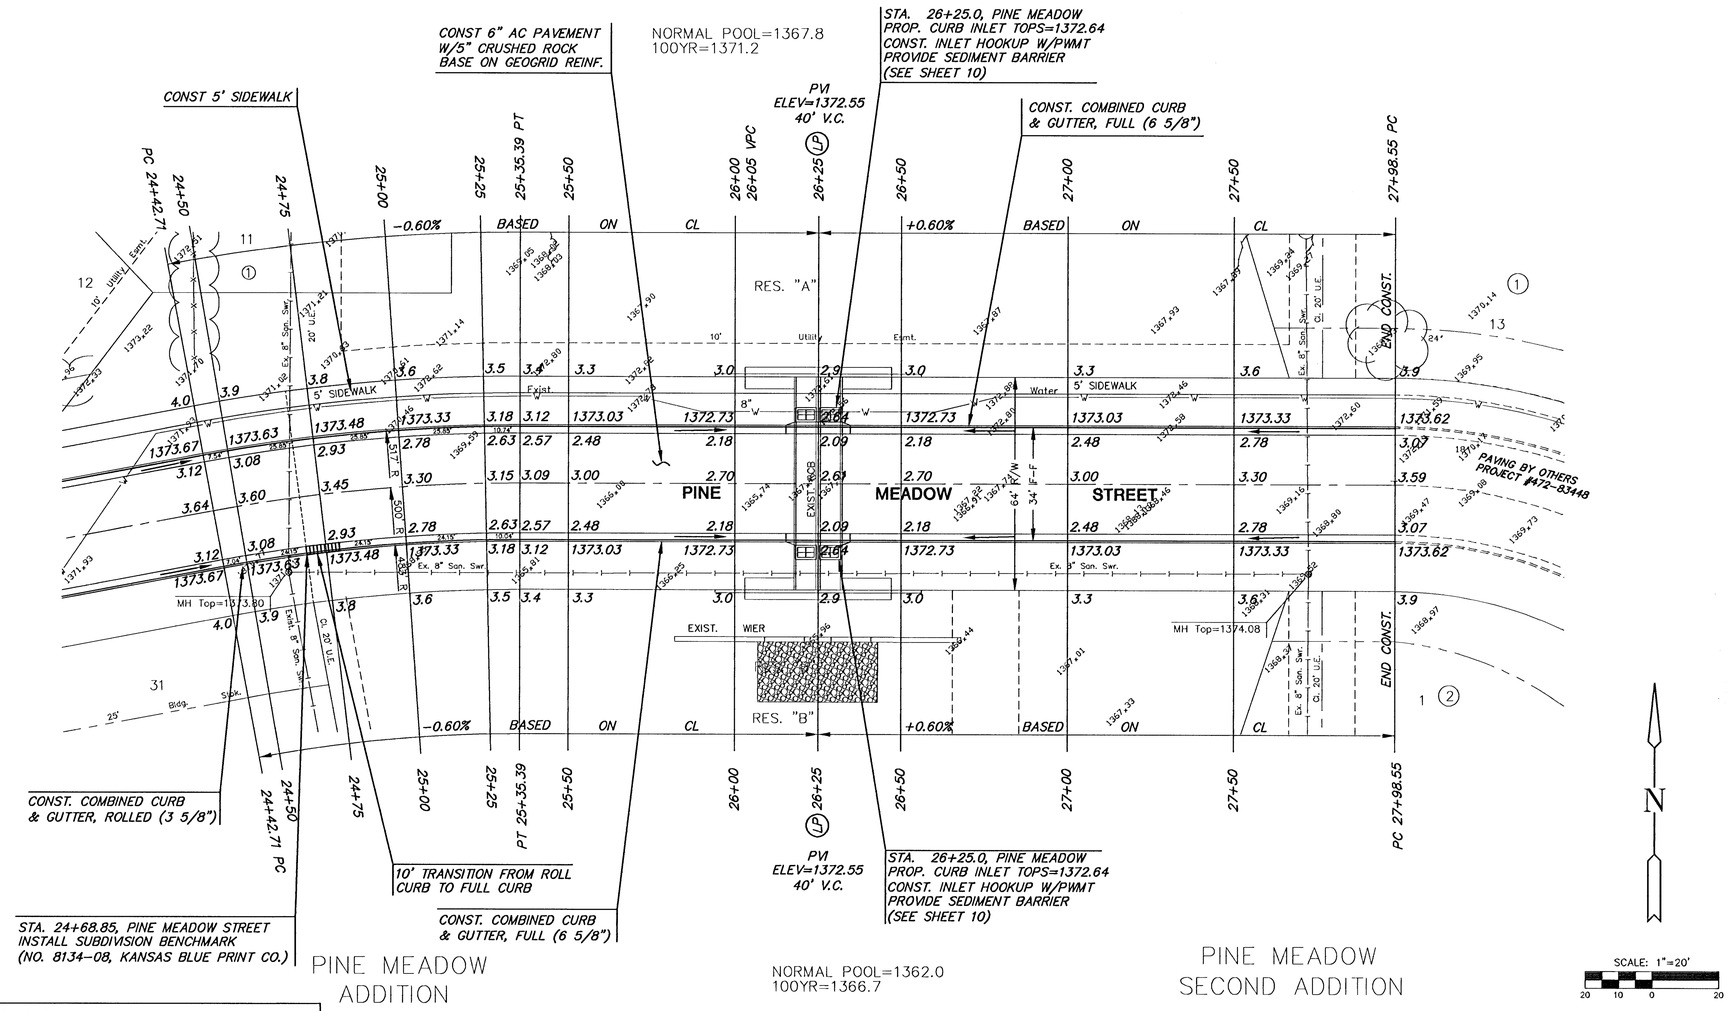

PINE MEADOW ADDITION

NORMAL POOL=1362.0
100YR=1366.7

PINE MEADOW SECOND ADDITION

CURVE TABLE

△= 10°37'12" R = 500.00' T = 46.47' L = 92.68' LC = 92.54'

CURVE DATA BASED ON CENTERLINE △/2 = 05°18'36"

STATION	ARC	CHORD LENGTH 8'Off LtCb	CHORD LENGTH 8'Off RtCb	DEFLECTION	TOTAL DEFLECTION
24+42.71	–	–	–	00°00'00"	00°00'00"
24+50.00	7.29'	7.65'	6.93'	00°25'04"	00°25'04"
24+75.00	25.00'	26.25'	23.75'	01°25'57"	01°51'00"
25+00.00	25.00'	26.25'	23.75'	01°25'57"	03°16'57"
25+25.00	25.00'	26.25'	23.75'	01°25'57"	04°42'54"
25+35.39	10.39'	10.91'	9.87'	00°35'42"	05°18'36"
				Def/Ft = 3.43775 Min.	

H:\CIVIL\01077\DWG\PAV\01077E3.DWG Tue Mar 05 15:31:15 2002

H:\CIVIL\01077\DWG\PAV\01077E3

MKEC ENGINEERING CONSULTANTS
411 N. WEBB ROAD
WICHITA, KS. 67206
316 - 684 - 9600

PINE MEADOW & PINE MEADOW SECOND ADDITION
PROJECT NAME

PAVING PLANS
SHEET TITLE

DFL	DMU	GJA
DESIGN BY:	DRAWN BY:	CHECKED BY:
MARCH 2002	01077E3	6 / 20
DATE	JOB NO.	SHEET/OF