PINE MEADOW ADD.
PINE MEADOW STREET
CROSS SECTIONS

22+50

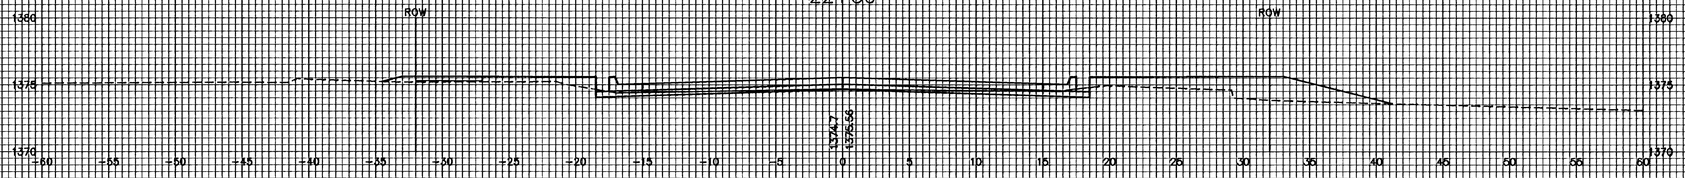

22+00

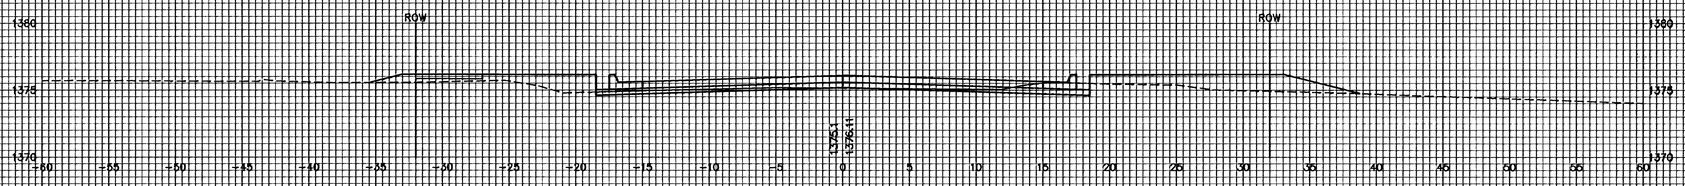

21+50

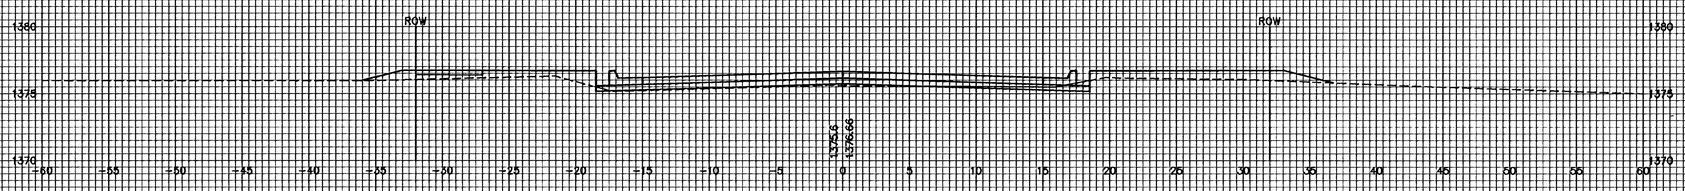

21+00

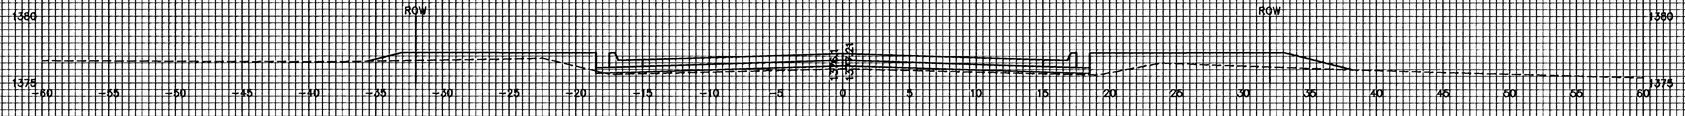

20+50

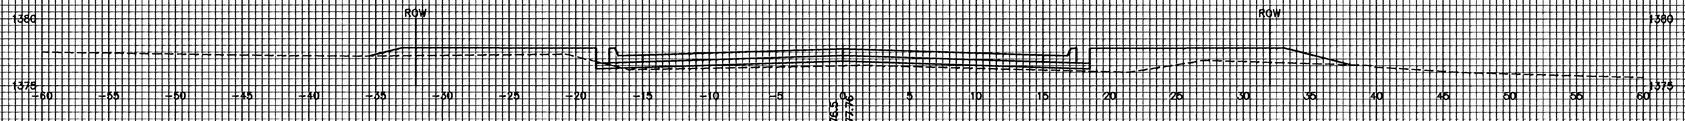

99041X51

H:\CIVIL\01077\DWG\PAV\XSEC.DWG Wed Mar 06 08:54:14 2002