

PINE MEADOW ADD.
PINE MEADOW STREET
CROSS SECTIONS


25+50

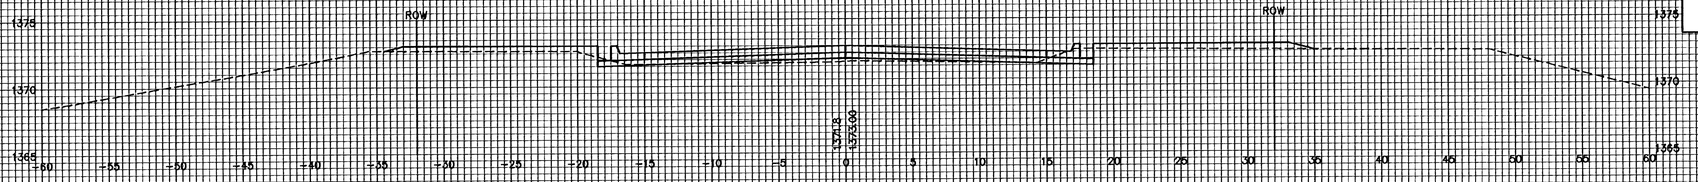


25+00

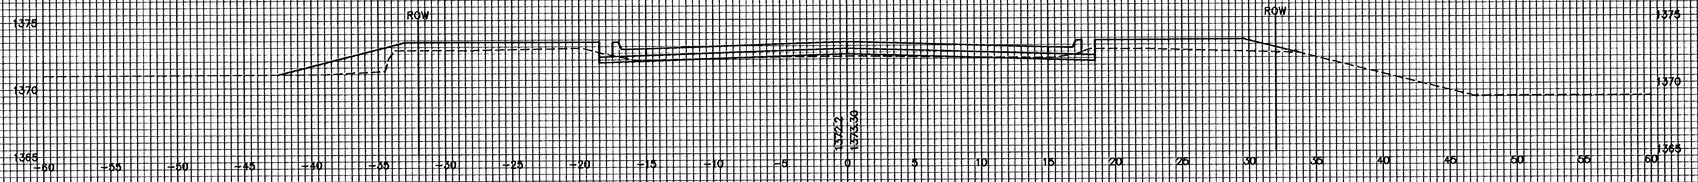


24+50

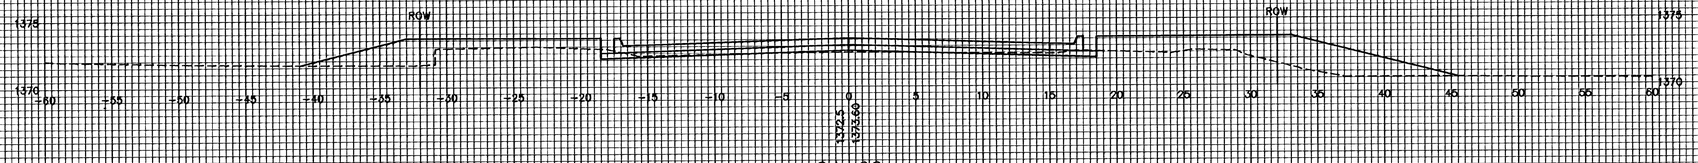


24+00

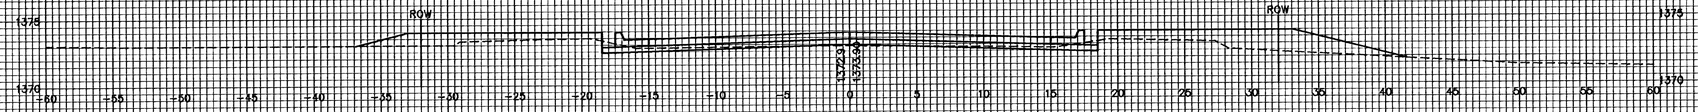

23+50

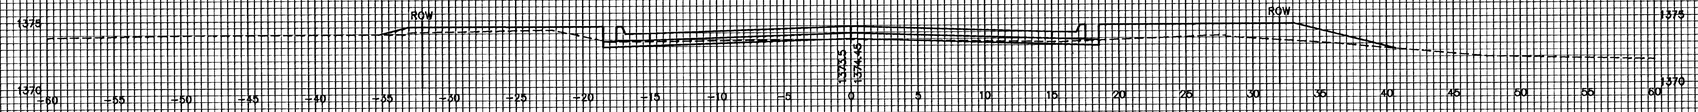

23+00

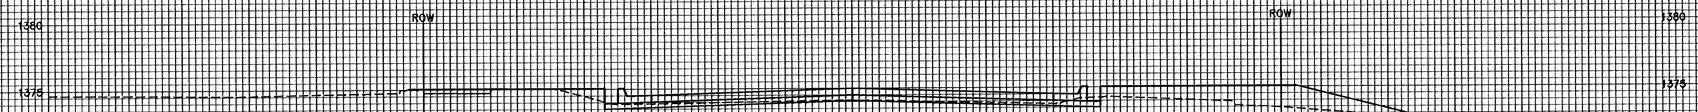

K:\CIVIL\01077\DWG\PAV\XSEC.DWG Tue Mar 05 15:35:01 2002